RAKENNUS VARUSTETAAN KONEELLISELLA ILMANVAIHDOLLA RAKENNUSTARKASTUS-VIRANOMAISTEN SOVELTAMIA MÄÄRÄYKSIÄ JA OHJEITA NOUDATTAEN.

US 1:
POLTETTU SAVITIILI 130
MINERAALIVILLA (150) 160
KALKKIHIEKKATIILI 130

US 2:
POLTETTU SAVITIILI 130
MINERAALIVILLA (150) 160
TERÄSBETONI 150

VS 1:
KALKKIHIEKKATIILI 130

VS 2
KIPSILEVY 13
TERÄSRANKA + MINERAALIVILLA (50) 70
KIPSILEVY 13

VS 3:
KIPSILEVY 2×13
TERÄSRANKA + MINERAALIVILLA (50) 70
KIPSILEVY 2×13

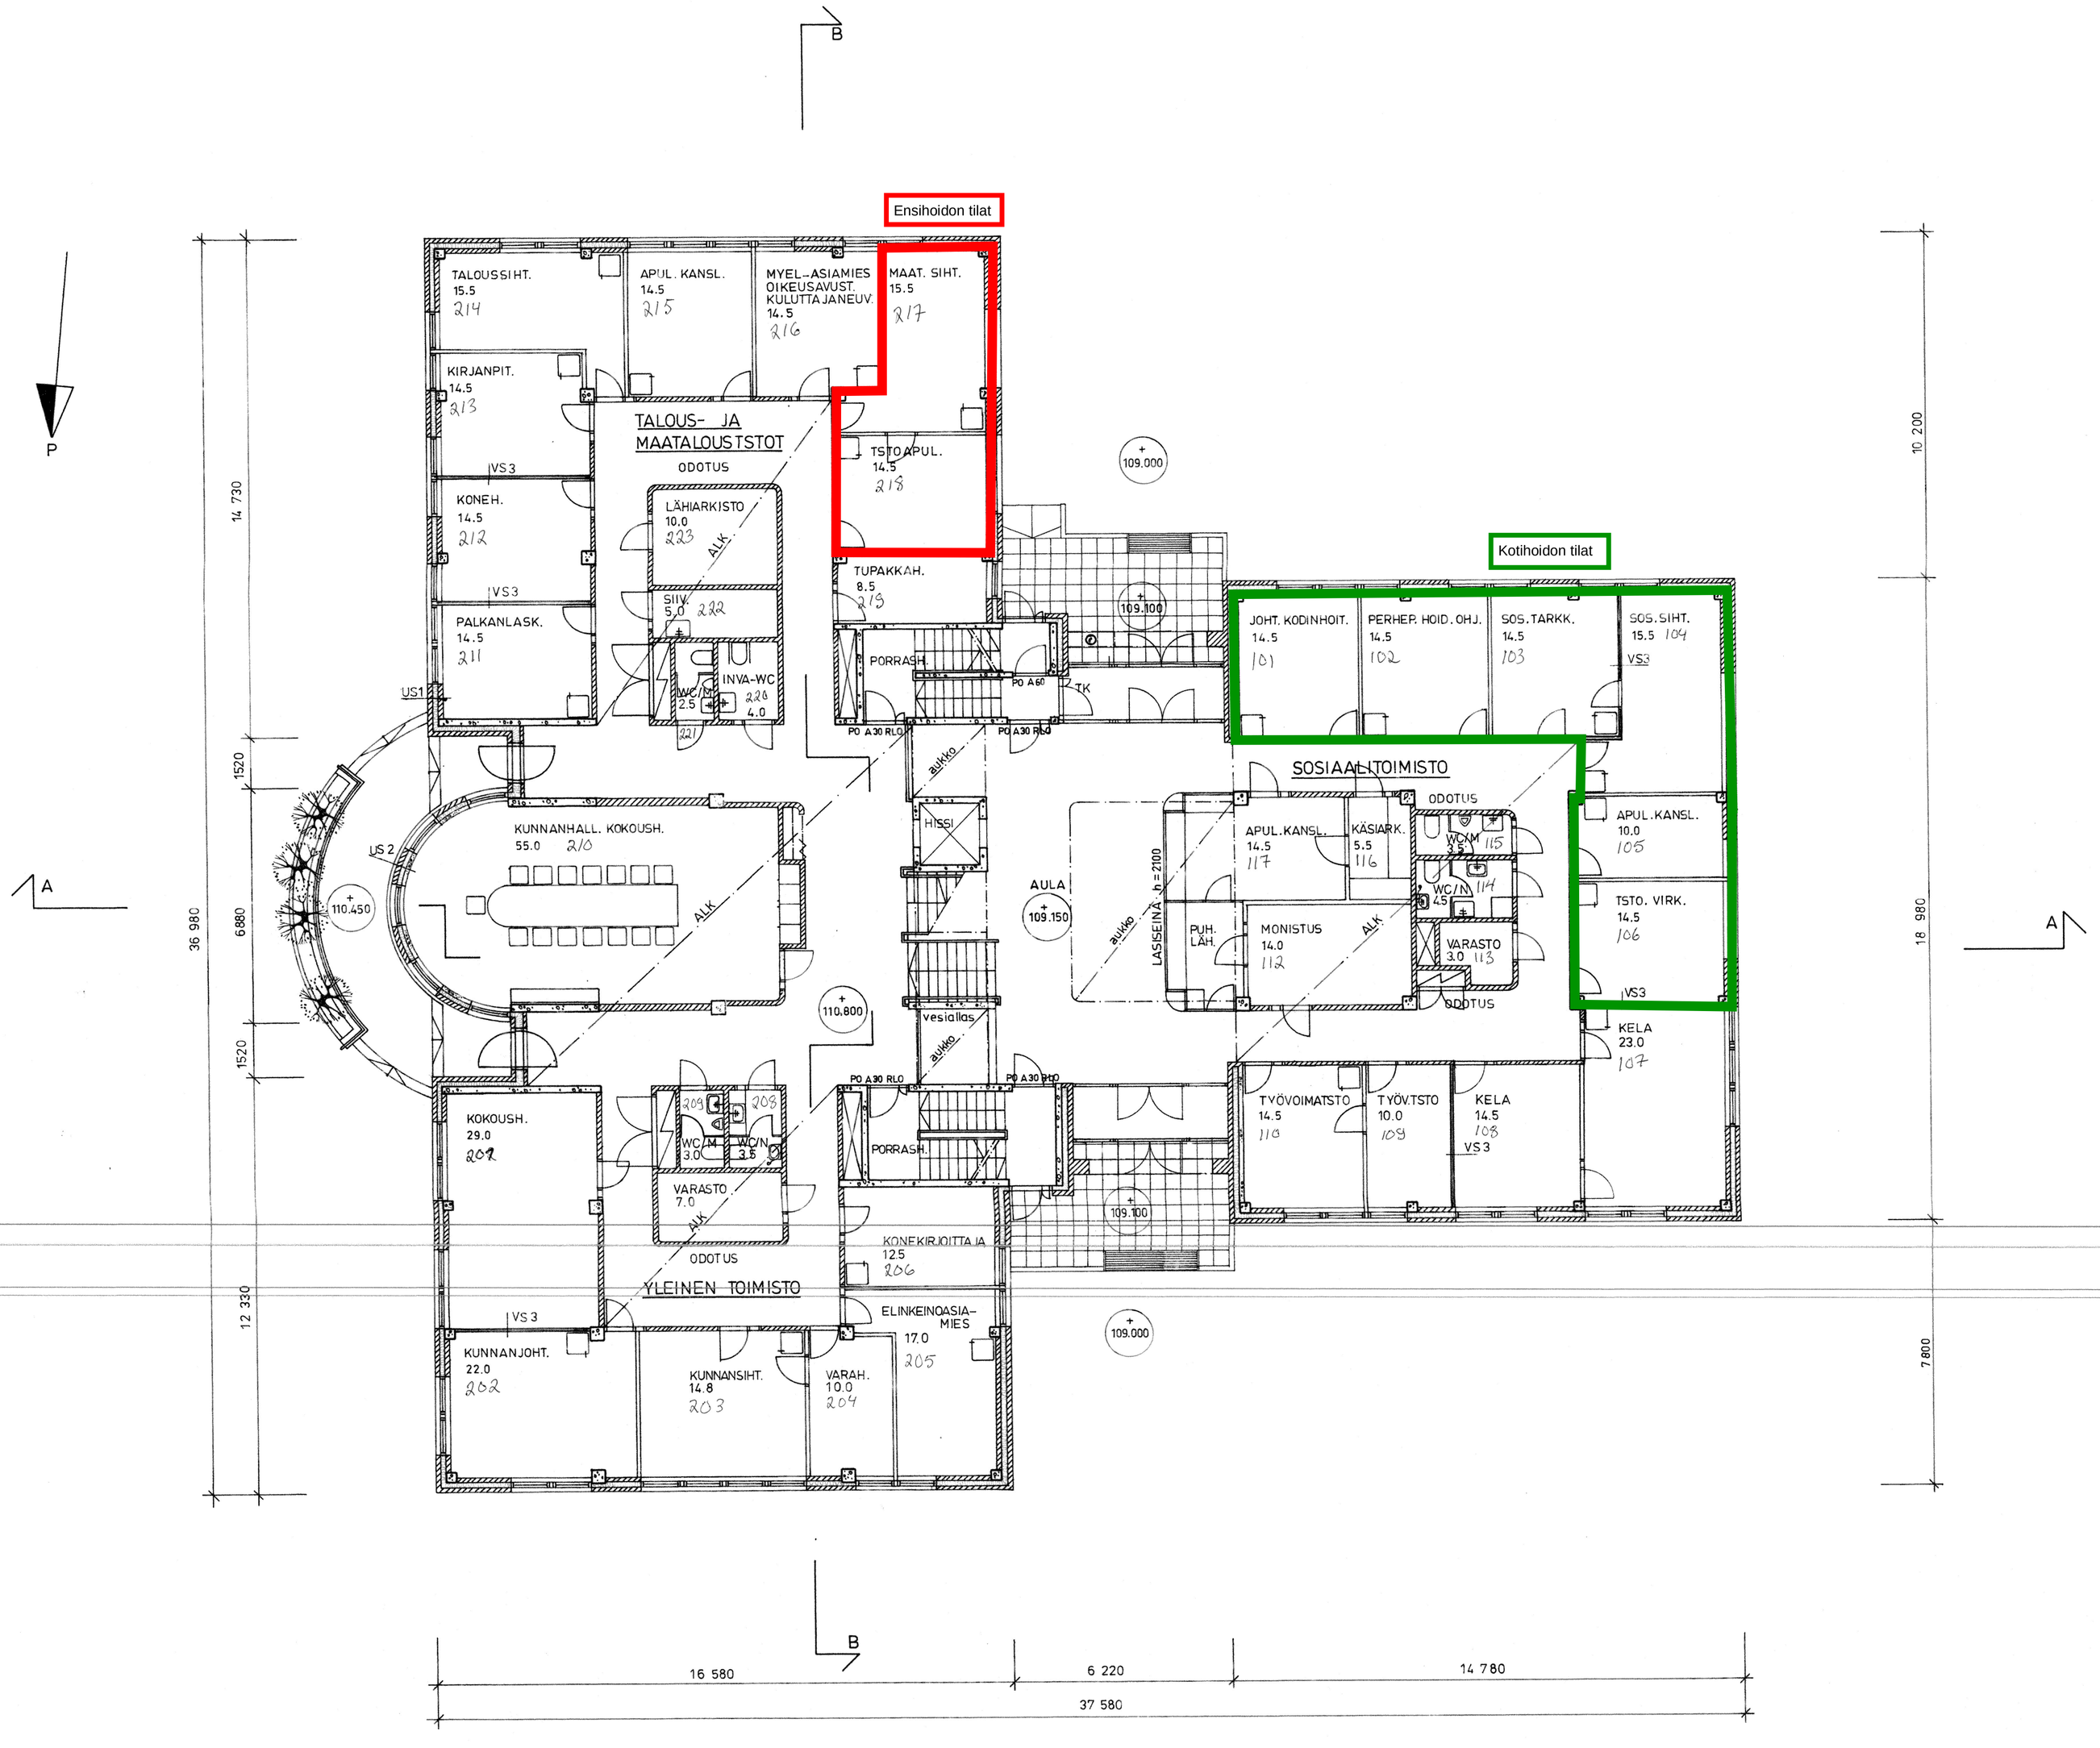

K.osa/Kylä	Korttelit/Tila	Tontit/Rn:o
HARTOLANKYLÄ	56	PTK

UUDISRAKENNUS	PÄÄPIIRUSTUS	Jushs n:o 3 (12)
HARTOLAN KUNNANVIRASTO 19600 HARTOLA	POHJA, 1. KERROS	mittakaavat 1:100

Arkkitehtitoimisto Kosti Kuronen
TEMPPELIK. 6B 00100 HKI 10 PUH. 90-408023

pvm 06.10.1983

ARK piir. n:o 113-3

suunnittelija