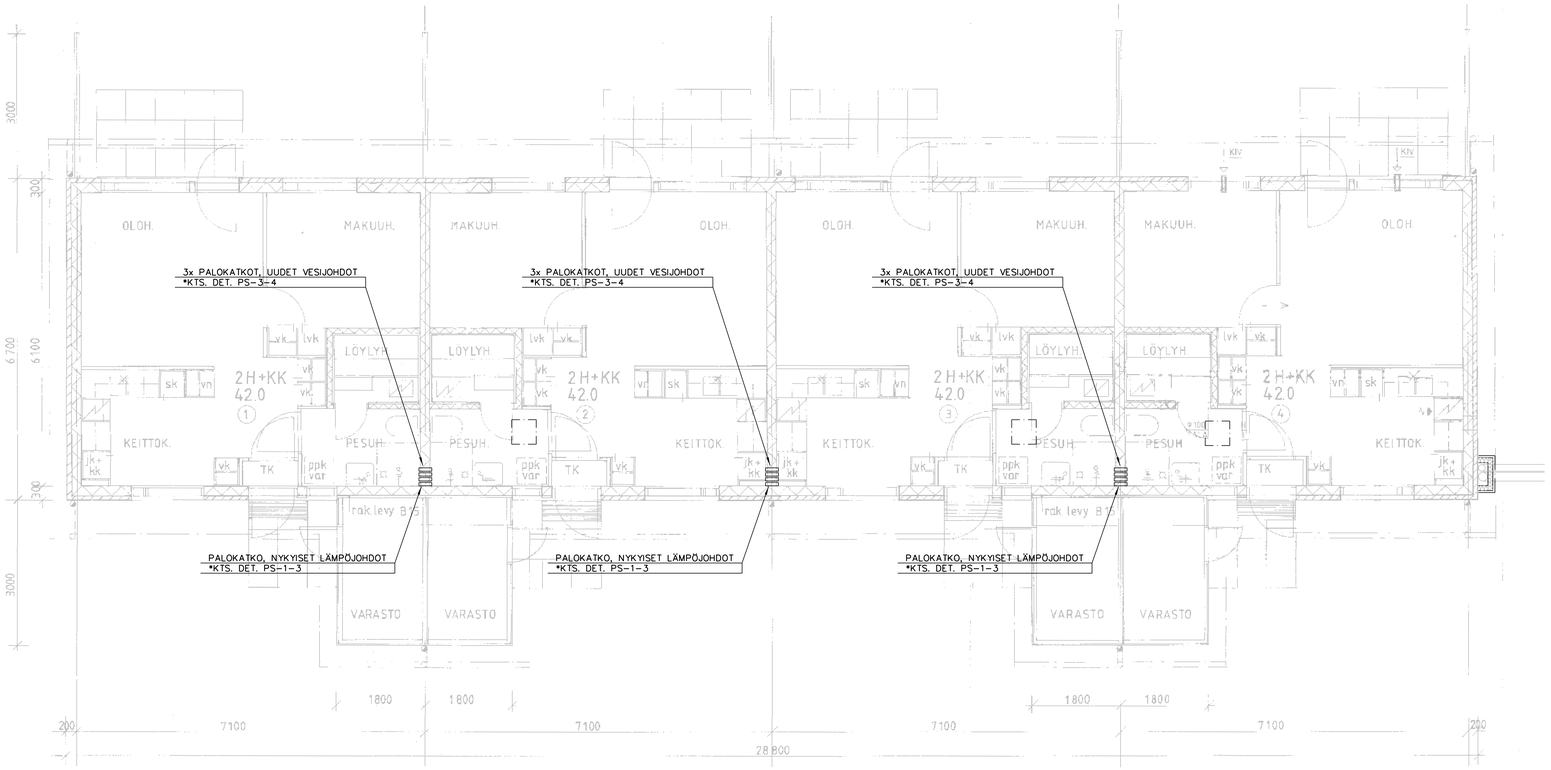

PALOAHIDASTAVA RAKENNUS
HUONEISTOKOHTAINEN KONEELLINEN POISTOILMANVAIHTO

KOSA/KYTLÄ: MAHLAMÄKI	KORTTELI/TILA: 105b	TONTTI/RN:O: 1	VIRANOMAISTEN ARKISTOMERKINTÖJÄ VARTEN
RAKENNUSTOIMENPIDE: VESIJOHTOSANEERAUS			PIIRUSTUSLAJI: PALOKATKOT — JUOKS. N:O
RAKENNUSKOHTEEN NIMI JA OSOITE: HARTOLAN KUNTA MAHLAMÄENTIE 3–4 19600 HARTOLA			PIIRUSTUKSEN SISÄLTÖ: MAHLAMÄENTIE 3a POHJAPIIRUSTUS — MITTAKAAVA: 1:50
TJT-RAKENNE OY Siltakatu 14 L 6, 18100 Heinola Tuomo Asikainen LVI–ins. (amk) tuomo.asikainen@tjt-rakenne.fi 050 358 8889	SUUNN. TA HYT.&O. TA PVM 28.3.2025 ALLEKIRJ.	PIRT. TARK.	SUUNNITTELULAJI, TYÖN NUMERO JA PIIRUSTUKSEN NUMERO: LVI PK–1 — MUUTOS TILAAJAN N:O