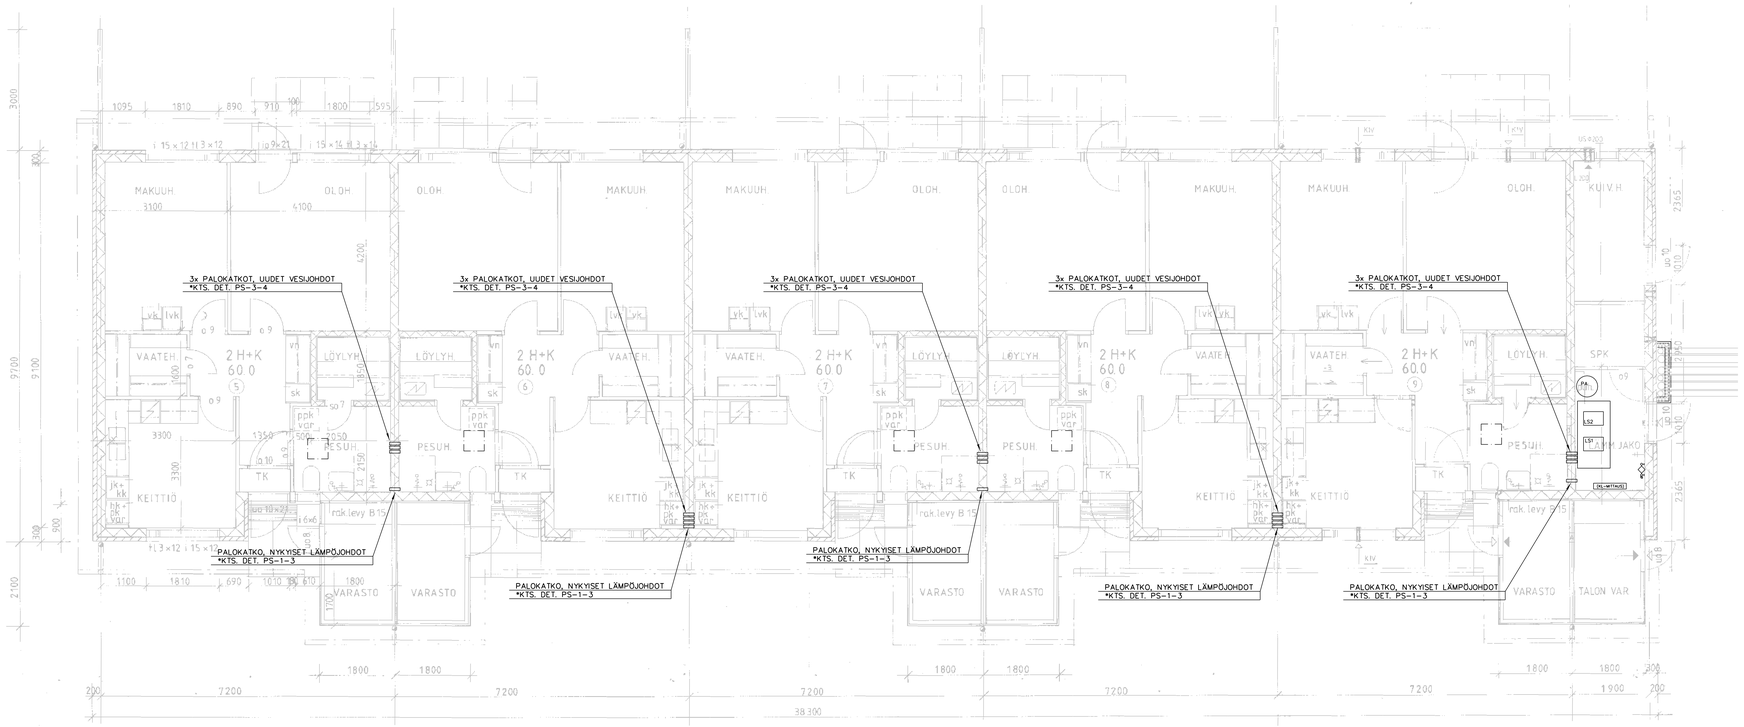

PALOAHDASTAVA RAKENNUS
HUONEISTOKOHTAINEN KONEELLINEN POISTOILMANVAIHTO

KOHDEALUE: MAHLAMÄKI 105b	KORTTELI/TILA: 1	TONTTI/RN:O: 1	VIRANOMAISTEN ARKISTOMERKINTÖJÄ VARTEN
RAKENNUSTOIMENPIDE: VESIJOHTOSANEERAUS			PIIRUSTUSLAJI: PALOKATKOT — JUOKS. N:O
RAKENNUSKOHTEEN NIMI JA OSOITE: HARTOLAN KUNTA MAHLAMÄENTIE 3–4 19600 HARTOLA			PIIRUSTUKSEN SISÄLTÖ: MAHLAMÄENTIE 3b POHJAPIIRUSTUS — MITTAKAAVA: 1:50
T.J.T-RAKENNE OY Siitaatu 14 I, 6, 18100 Heinola Tuomo Jäätoinen, LVI-mk. (emk) tuomo.jaatoinen@t-j-t-rakenne.fi 050 358 8889	SUUNN.: TJ SUTER.: TJ PVM.: 28.3.2025 ALLEKIR.:	PART. TARK.	SUUNNITELLUALA, TYÖN NUMERO JA PIIRUSTUKSEN NUMERO: LVI PK–2 — MUUTOS
			TILIKAUSI N:O