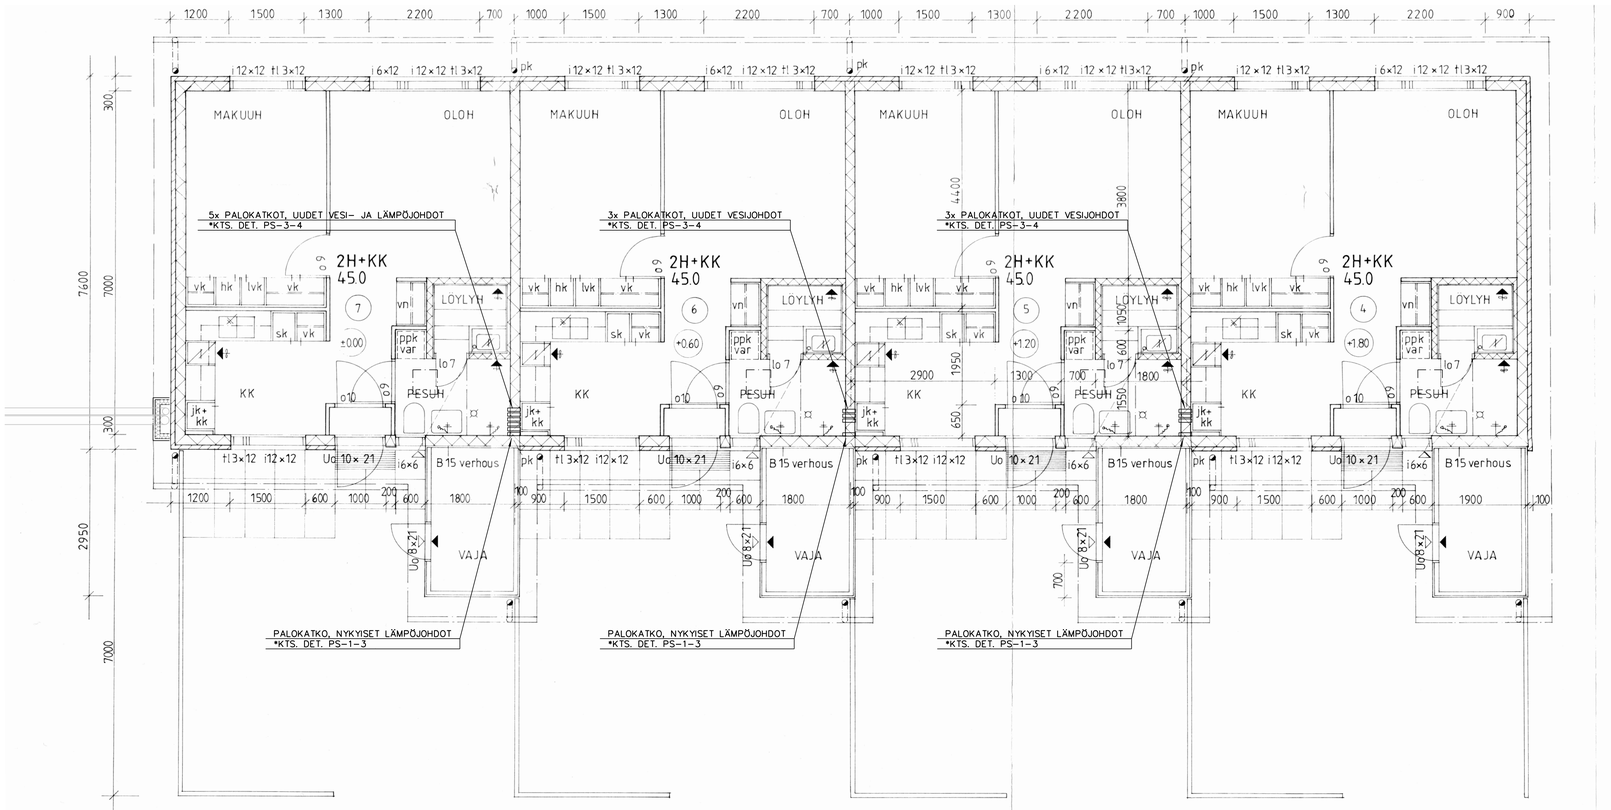

PALOAHIDASTAVA RAKENNUS
HUONEISTOKOHTAINEN KONEELLINEN POISTOILMANVAIHTO

KOSAN/YKLA: MAHLAMÄKI 105a	KORTTELI/TILA: 4	TONTTI/RN:O	VIRANOMAISTEN ARKISTOMERKINTÖJÄ VARTEN
RAKENNUSTOIMENPIDE: VESIJOHTOSANEERAUS			PIIRUSTUSLAJI: PALOKATKOT — JUOKS. N:O
RAKENNUSKOHTEEN NIMI JA OSOITE: HARTOLAN KUNTA MAHLAMÄENTIE 3–4 19600 HARTOLA			PIIRUSTUKSEN SISÄLTÖ: MAHLAMÄENTIE 4b POHJAPIIRUSTUS — MITTAKAVAST: 1:50
T.J.T-RAKENNE OY Siltakatu 14 L 6, 18100 Heinola Tuomo Asikainen LVI–ins. (amk) tuomo.asikainen@tjt–rakenne.fi 050 358 8889	SUUNN: TA HYT.TO: TA PVM: 28.3.2025 ALLEKIRJ.	PIRT. TARK.	SUUNNITTELULAJA, TYÖN NUMERO JA PIIRUSTUKSEN NUMERO: LVI PK–4 — MUUTOS TILAAJAN N:O