


PUTKIEN KOTELOINTI ULKOSEINÄLLÄ
*KTS. POHJAKUVAT

MAHLAMÄENTIE 4c
*TÄMÄ TALO PURETAAN (TILAAJAN ERILLISHANKINTA)
*4c PURETAAN KUN MUIDEN TALOJEN SANEERAUS TEHTY,
NÄIN SAADAAN TALON 4c LÄMMÖNJAKOHUONE SYÖTTÄMÄÄN
TALOJA 4a JA 4b TARVITTAVAN AJAN SANEERAUKSEN OLLESSA
KÄYNNISSÄ
*SANEERAUKSEN JÄLKEEN TALOJA 4a JA 4b SYÖTETÄÄN TALON
3b LÄMMÖNJAKOHUONEESTA

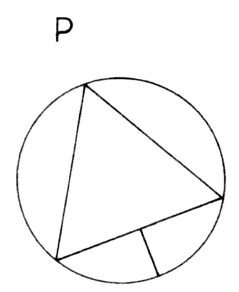

KV32M (ECOFLEX SUPRA PLUS)
2xL32M + LV32 + LVK32M (ECOFLEX QUATTRO)


istutettava tai luonnon puu
 pensas

	Rak.ala	Tilavuus
Talo A	156 m ²	460 m ³
" B	207 m ²	620 m ³
" C	273 m ²	820 m ³
Vajat	61 m ²	150 m ³
	697 m ²	2060 m ³

KV32M (ECOFLEX SUPRA PLUS)
2xL32M + LV32 + LVK32M (ECOFLEX QUATTRO)

PUTKIEN KOTELOINTI ULKOSEINÄLLÄ
*KTS. POHJAKUVAT

NYKYISET ULKOPUOLISET VIEMÄRIT, VESI- JA LÄMPÖJOHDOT YMS. KTS. NÄIDEN SUUNNITELMIEN LIITTEENÄ OLEVAT ALKUPERÄISET LVI-SUUNNITELMAT.

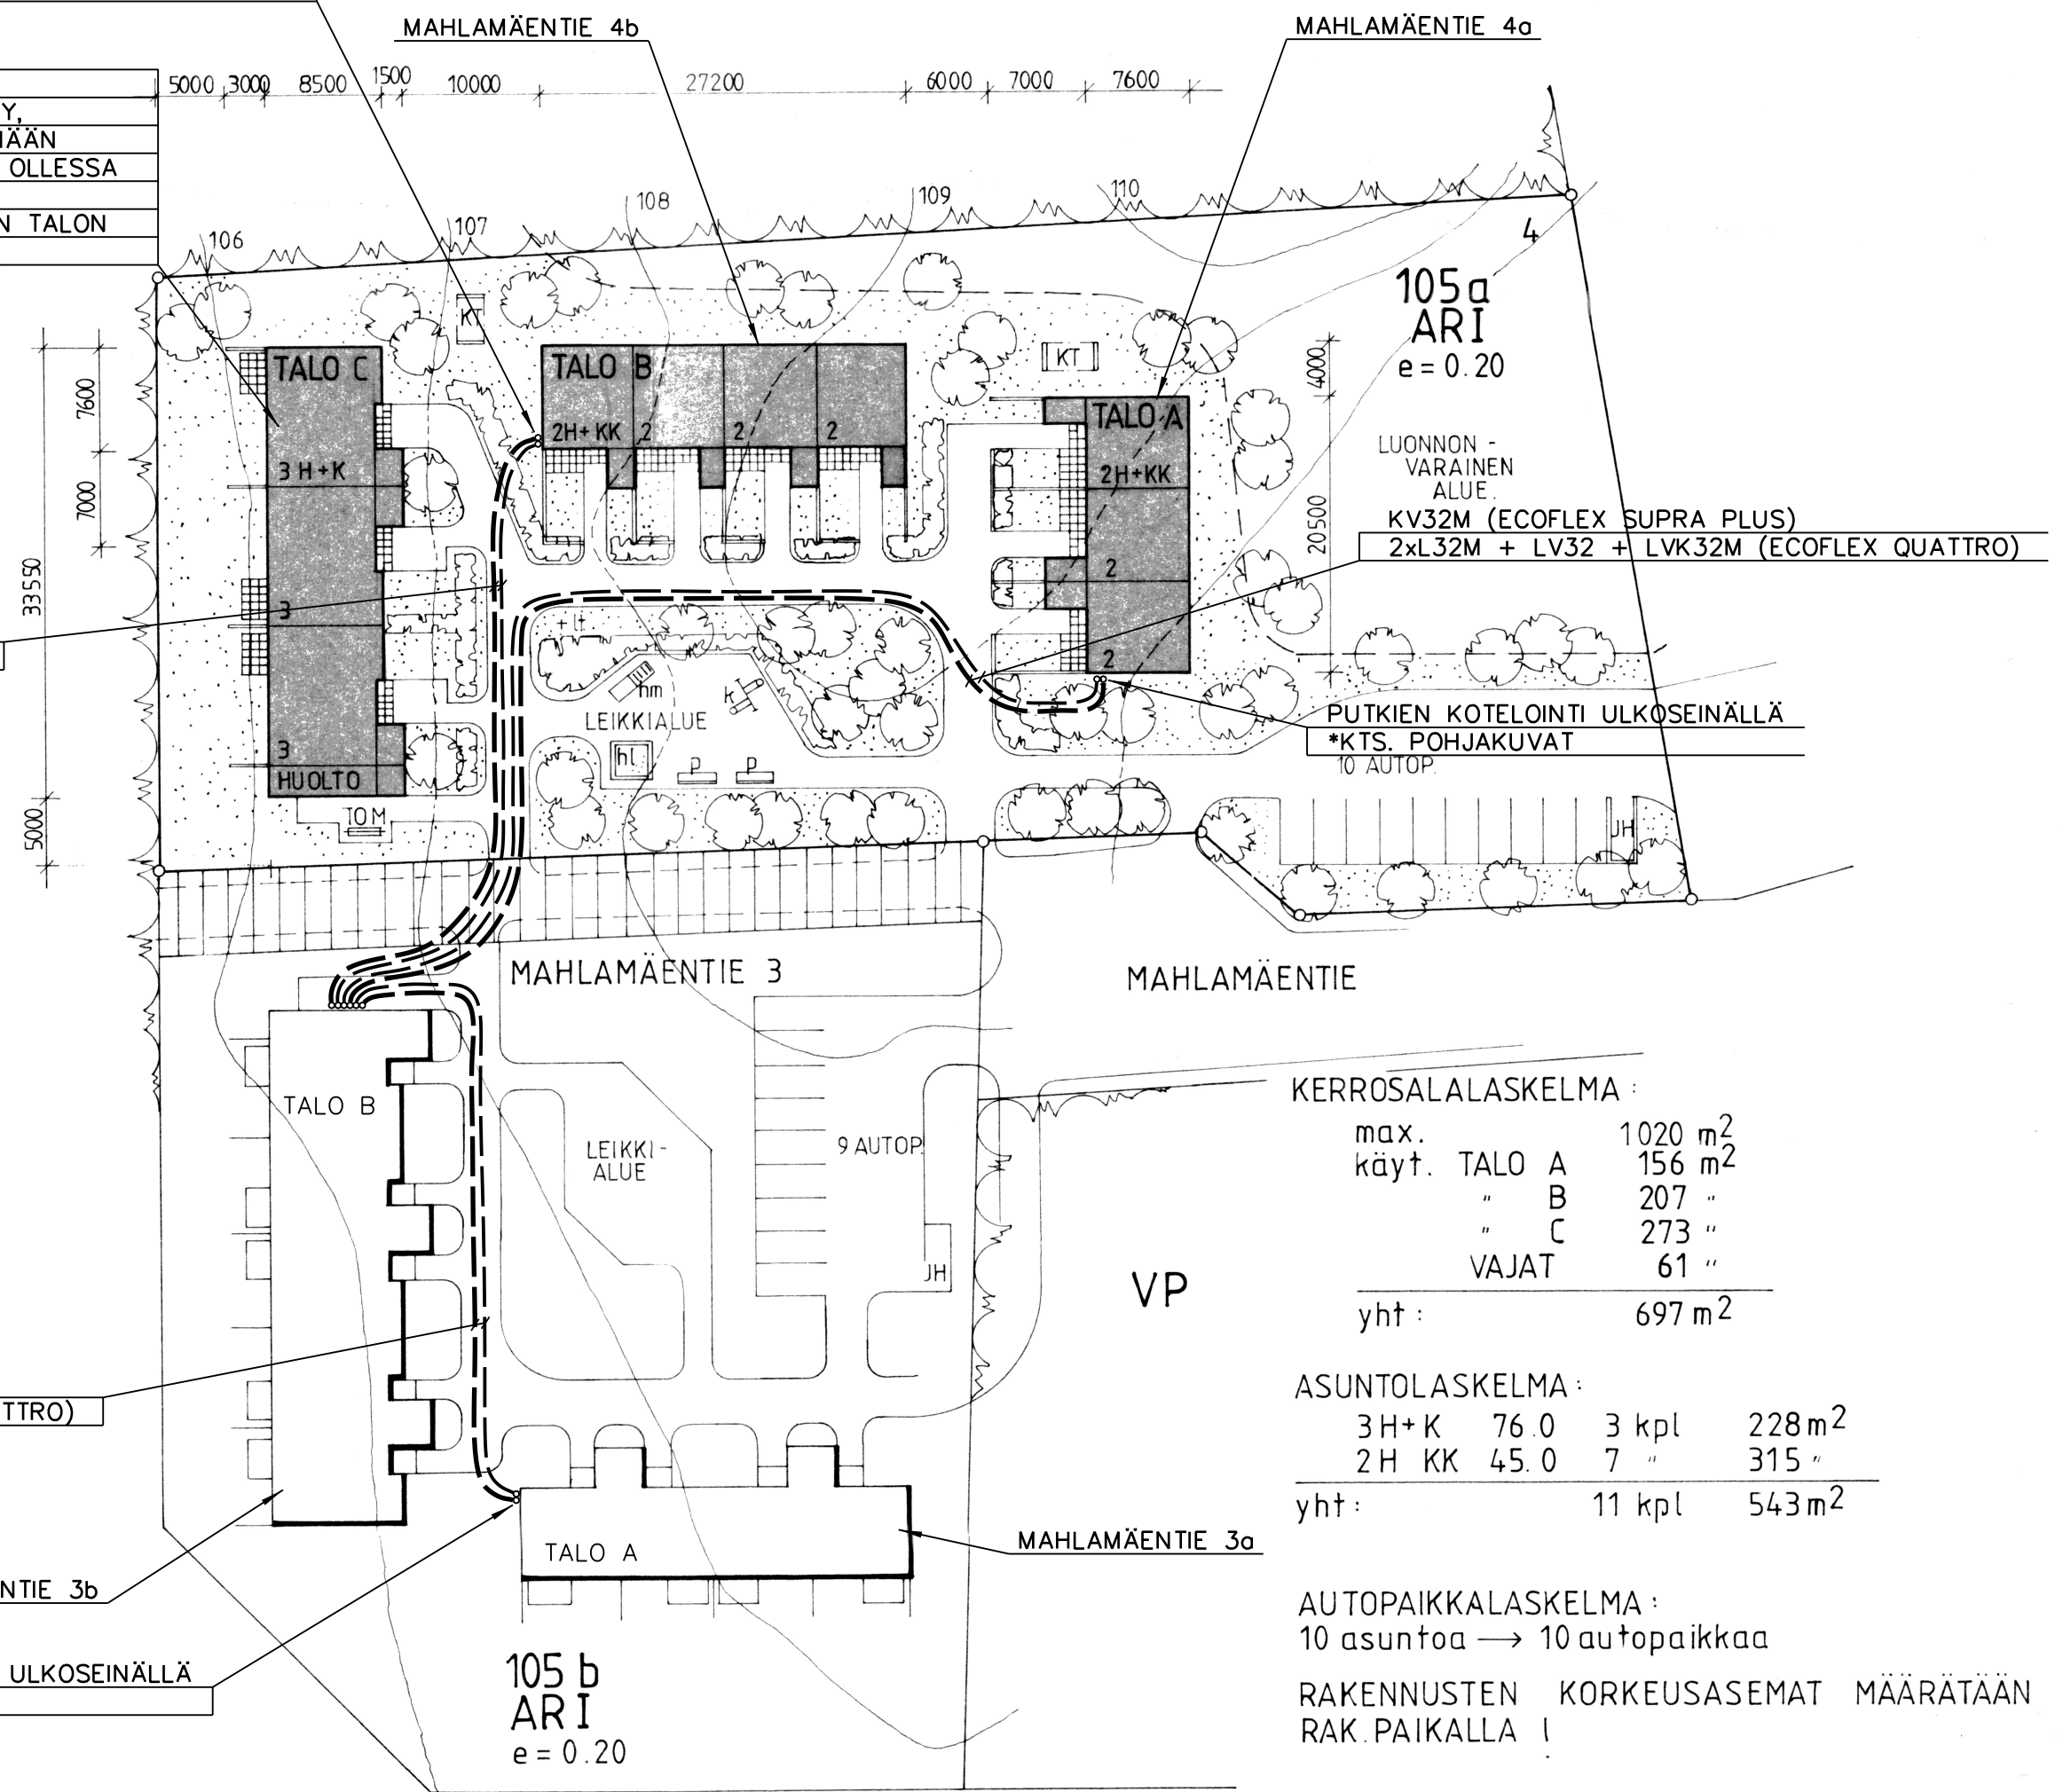

KERROSALALASKELMA:

max.	1020 m ²
käyt. TALO A	156 m ²
" B	207 "
" C	273 "
VAJAT	61 "
yht:	697 m ²

ASUNTOLASKELMA:

3H+K	76.0	3 kpl	228 m ²
2H KK	45.0	7 "	315 "
yht:		11 kpl	543 m ²

AUTOPAIKKALASKELMA:
10 asuntoa → 10 autopaikkaa

RAKENNUSTEN KORKEUSASEMAT MÄÄRÄTÄÄN
RAK.PAIKALLA!

K.OSA/KYLÄ	KORTTELI/TILA	TONTTI/RN:O	VIRANOMAISTEN ARKISTOMERKINTÖJÄ VARTEN
MAHLAMÄKI	105a/105b	1/4	
RAKENNUSLOMA	PIIRUSTUSLAJI	JUOKS. N:O	
VESIJOHTOSANEERAUS	LVI		
RAKENNUSKOHTeen NIMI JA OSOITE	PIIRUSTUKSEN SISÄLTÖ	MITTAKAAVAT	
HARTOLAN KUNTA MAHLAMÄENTIE 3-4 19600 HARTOLA	ASEMAPIIRUSTUS Uudet Putkikanaalit	1:500	
RAKENNUSKOHTeen NIMI JA OSOITE	SUUNNITTELUALA, TYÖN NUMERO JA PIIRUSTUKSEN NUMERO	MUUTOS	
	LVI	V-0	
RAKENNUSKOHTeen NIMI JA OSOITE	SUUNNITTELUALA, TYÖN NUMERO JA PIIRUSTUKSEN NUMERO	MUUTOS	
	LVI	V-0	
RAKENNUSKOHTeen NIMI JA OSOITE	SUUNNITTELUALA, TYÖN NUMERO JA PIIRUSTUKSEN NUMERO	MUUTOS	
	LVI	V-0	

TJT-RAKENNE OY
Siltakatu 14 L 6, 18100 Heinola
Tuomo Asikainen LVI-ins. (omk)
tuomo.asikainen@tjt-rakenne.fi
050 358 8889

SUUNN. TA
YHT.HLÖ TA
PVM. 28.3.2025
ALLEKIRJ.
Tuomo Asikainen

RAKENNUSKOHTeen NIMI JA OSOITE
SUUNNITTELUALA, TYÖN NUMERO JA PIIRUSTUKSEN NUMERO
MUUTOS
LVI
V-0
TILAAJAN N:O