SEURAAMUSLUOKKA: CC2

SUUNNITELTU KÄYTTÖIKÄ: 50 VUOTTA

KUORMITUKSET: LUMIKUORMA: s_k=1,8 kN/m^2

KATON KALLISTUKSET:

⊕ = VALJAIDEN KIINNITYSPISTE

○ = VIEMÄRIN TUULETUSPUTKI

⊡ = KATTOKAIVO

KERMIKATTEEN KÄYTTÖLUOKKA VE80 JA KALLISTUKSET VÄHINTÄÄN 1:40.
NYKYISEN KERMIKATTEEN PÄÄLLE ASENNETAAN KERMI TL2+TL2.
KATTOKAIVOT UUSITAAN.
YLÖSNOSTO- JA RÄYSTÄSPELLITYKSET SEKÄ VESIKATTOVARUSTEET
IRROTETAAN JA ASENNETAAN TAKAISIN KERMIN ASENNUKSEN
VAATIMASSA LAAJUUDESSA.

MITAT JA RAKENTEEET TARKASTETTAVA!

VESIKATON TASOPIIRUSTUS
1:100

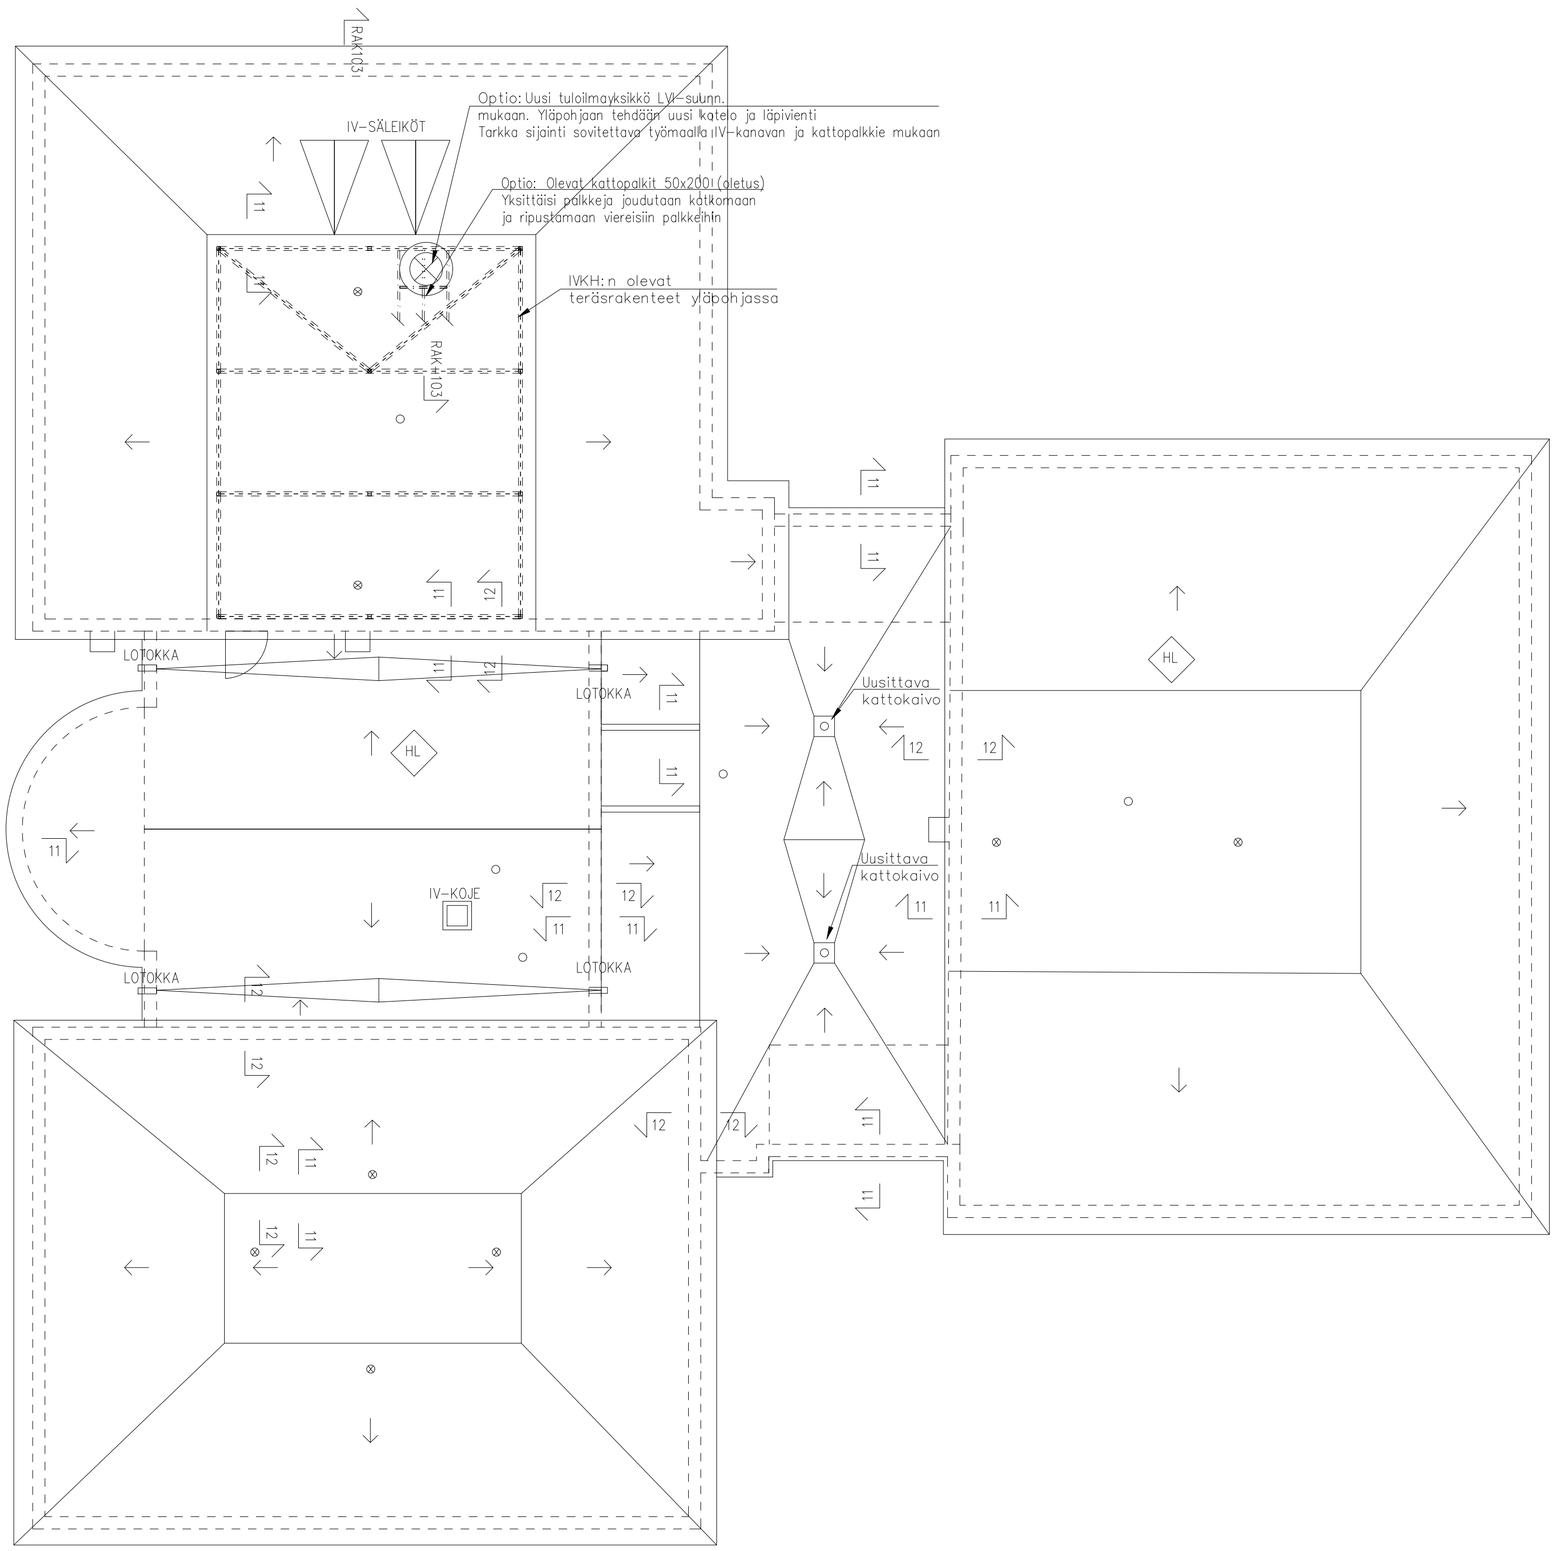

Tunnus Lukumäärä			Muuttanut	Päiväys
Kaupunginosa/Kylä	Kortteli/Tila	Tontti/rno	Viranomaisten merkintöjä	
401	1	3015		
Rakennuksen numero/Rakennusten numerot/Rakennustunnus/Rakennustunnukset				
Rakennustoimenpide			Piirustuslaji	Juoks.no
VESIKATTOKORJAUS			RAKENNEPIIRUSTUS	
Rakennuskohde			Piirustuksen sisältö	Mittakaavat
Hartolan kunta Kunnantalo Kuninkaantie 16 19600 Hartola			VESIKATON TASOPIIRUSTUS	1:100
FCG Finnish Consulting Group Oy Osmontie 34, PL 950 00601 Helsinki Puh. 010 4090 www.fcg.fi			Suunnitteluala, työnumero ja piirustuksen numero RAK P54323 101 Tiedosto	Muutos
Päiväys 11.5.2026 Vast.suunn. Miska Lehtinen Hyväksyjä			Suunn./Piirt. Miska Lehtinen Tarkastaja Jari Hassinen Yhteyshenkilö Jari Hassinen	A S