



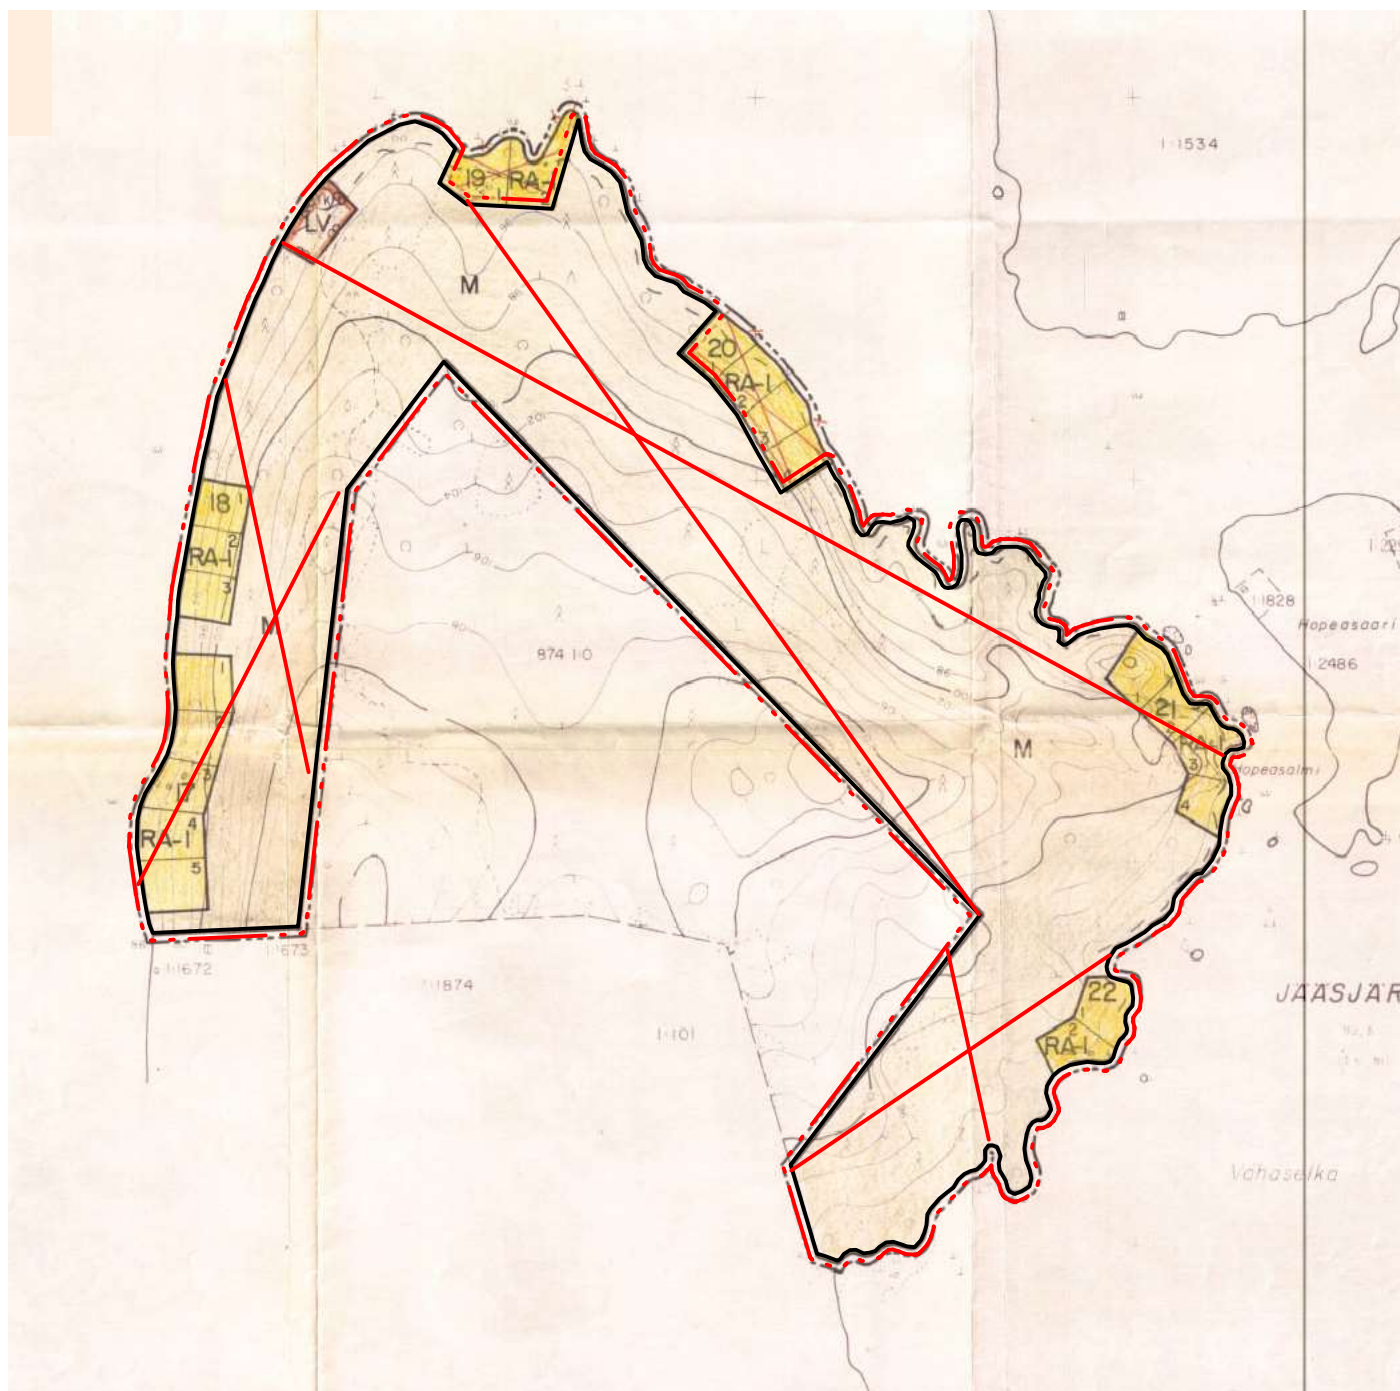

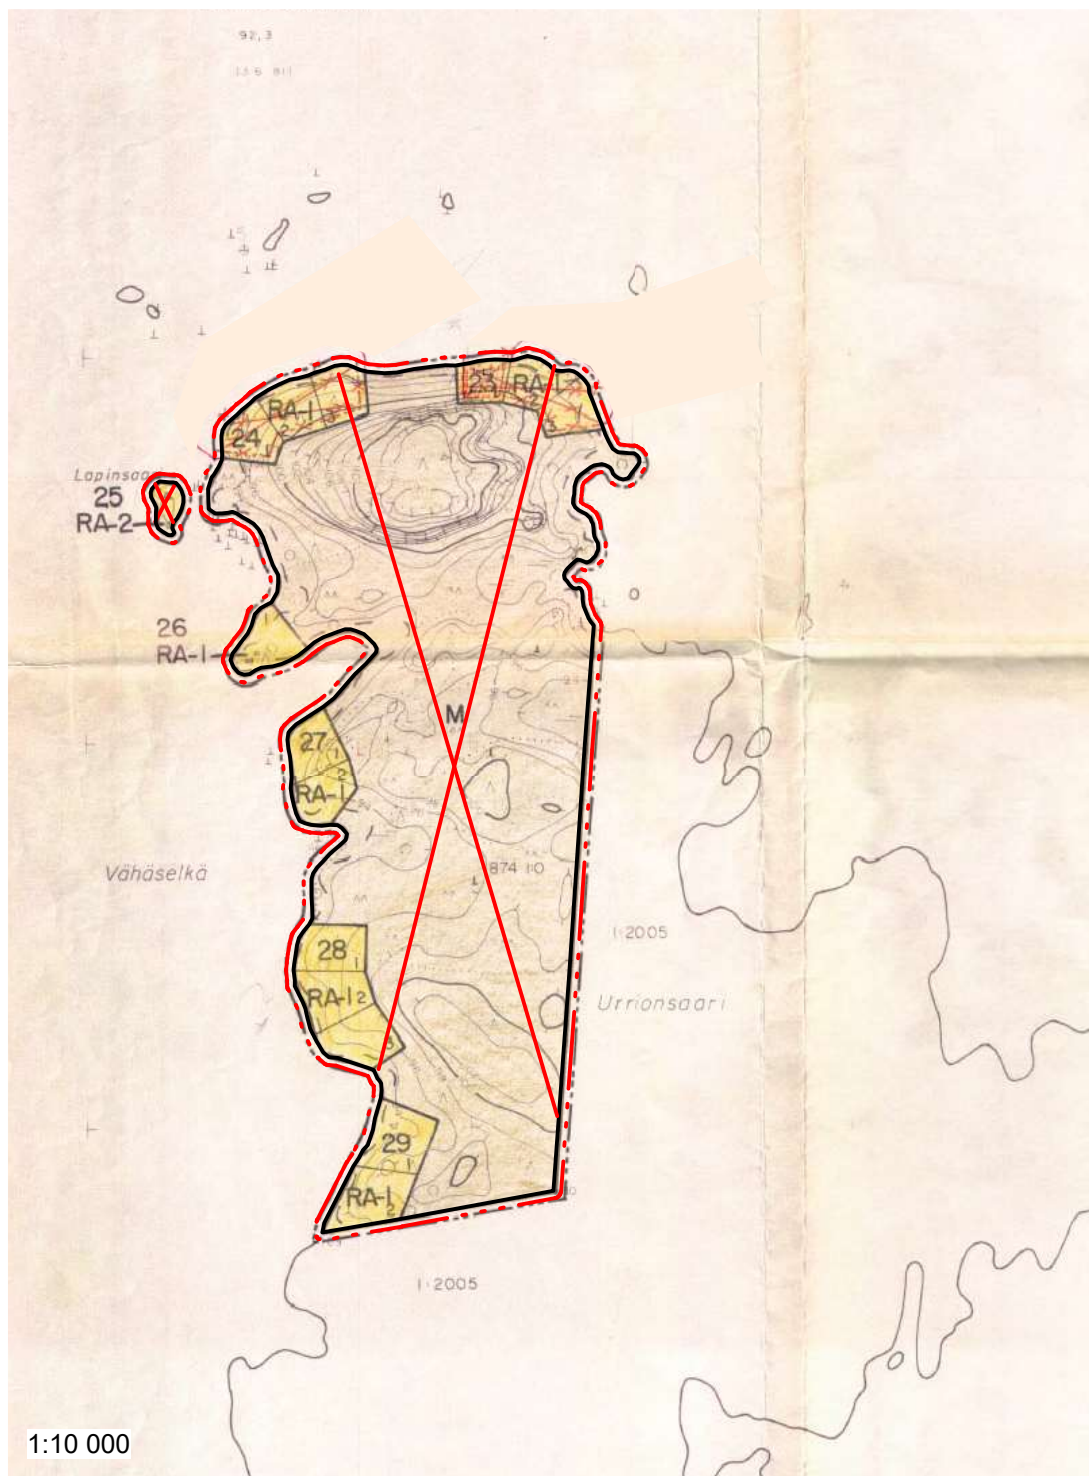

HARTOLA KARTTALEHTI
Ekon ranta-asemakaavan kumoaminen 16.6.2020
Kartta 3/4

Kunnanvaltuuston 26.1.1994 §:n 8 kohdalla
tekemän päätöksen mukaisesti todistaa:

Hartolassa 7.2.1994,

Kaija Matilainen

Tämä kartta liittyy Etelä-Savon ympäristökeskuksen
tönsä antaman päätöksen.
Nro. 059510641-213

16 päivänä kesä kuuta 1995

Ylitarkastaja Helena Asikainen

Kunnanvaltuusto on poistanut
päätöksellään 26.1.1994/§ 8

HARTOLA
Ekon ranta-asemakaavan kumoaminen

Kumoaminen koskee tiloja
081-874-0001-0000
081-401-0878-0006
081-401-0001-3222

Kumottavalla alueella sijaitsevat korttelit 1,3-7,10-16 sekä niihin liittyvät
maa- ja metsätalousalueet (M) ja venevalkama-alueet (LV)

Kumottavat ranta-asemakaavamerkinnot

RA-1	Loma-asuntojen korttelialue. Kullekin rakennuspaikalle saa rakentaa yhden yksiker- roksisen, yksiasuntoisen lomarakennuksen, saunan ja talousrakennuksen. Niiden yhteenlaskettu kerrosala saa olla enintään 100 m ² . Erillisen saunan enimmäisker- rosala saa olla enintään 25 m ² . Ohjeellista rakennus- paikkojen lukumäärää ei saa ylittää.
RA-2	Loma-asuntojen korttelialue. Kullekin rakennuspaikalle saa rakentaa yhden yksiker- roksisen, yksiasuntoisen lomarakennuksen, jonka ker- rosala saa olla enintään 40 m ² sekä kerrosalaltaan enintään 10 m ² suuruisen talousrakennuksen. Erillistä saunaa ei saa rakentaa.
RM	Matkailua palvelevien rakennusten korttelialue. Kullekin rakennuspaikalle saa rakentaa yhden yksiker- roksisen, yksiasuntoisen lomarakennuksen sekä tarpeel- liset talousrakennukset. Niiden yhteenlaskettu ker- rosala saa olla enintään 100 m ² .
LV	Venevalkama.
M	Maa- ja metsätalousalue.

Kumoamista koskevat merkinnät:

-  Kumottava alue
-  3 m kumottavan alueen ulkopuolella oleva viiva

Kotkassa 16.6.2020

KARTTAAKO OY

Hanna Nirkko
Kaavoitusinsinööri, YKS 591

Jarmo Mäkelä
DI, YKS 125

Vamisteluvaihe MRA 30 § kaavoituskatsaus xx.xx.2020
Kaavaehdotus MRA 27 §
Hyväksytty kunnanvaltuustossa _____

HARTOLA, JAASJARVEN SAARET

1:10 000 3121 12 27,5/51,5



Heposelkä

JÄÄSJÄRVI

1:2 3
 (3 6 8 1)


Kotasaari

874 10

Huhtasaari

Autionlahti

10
 RA-1

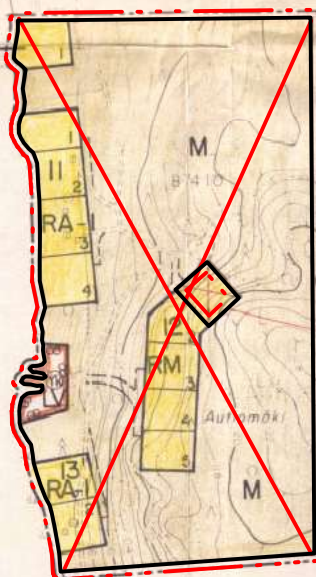


11683

11685

HARTOLA, JÄÄSJÄRVEN SAARET

12 27,5/54,0

SAVONLINNAN PÖHJÄKARTTA 1:5000	KARTAN LAATIJAT: ARI KAAVILAINEN
KUNTA: HARTOLA	ILMAKUVAT: 1:20000, 1:25000 KARTTOITUS: 1991
KYLIÄ: HARTOLA	KARTTOITUSMENETELMÄ: STEREOKARTTOITUS
TIETOKANTO: YHTEISMAITSA 87410	KOORDINAATTIJÄRJESTELMÄ: KJ KORKEUSJÄRJESTELMÄ: N-80
LEHTISENSAARI: 1:2390	MIKKELIN LÄÄNIN MAANMITTAUSKONTTORISSA 1991
LÄÄNIN MIKKELIN	KARTTA HYVÄKSYTTY: 15.8.1991 <i>Juha Tuominen</i>
	JUHA TUOMINEN

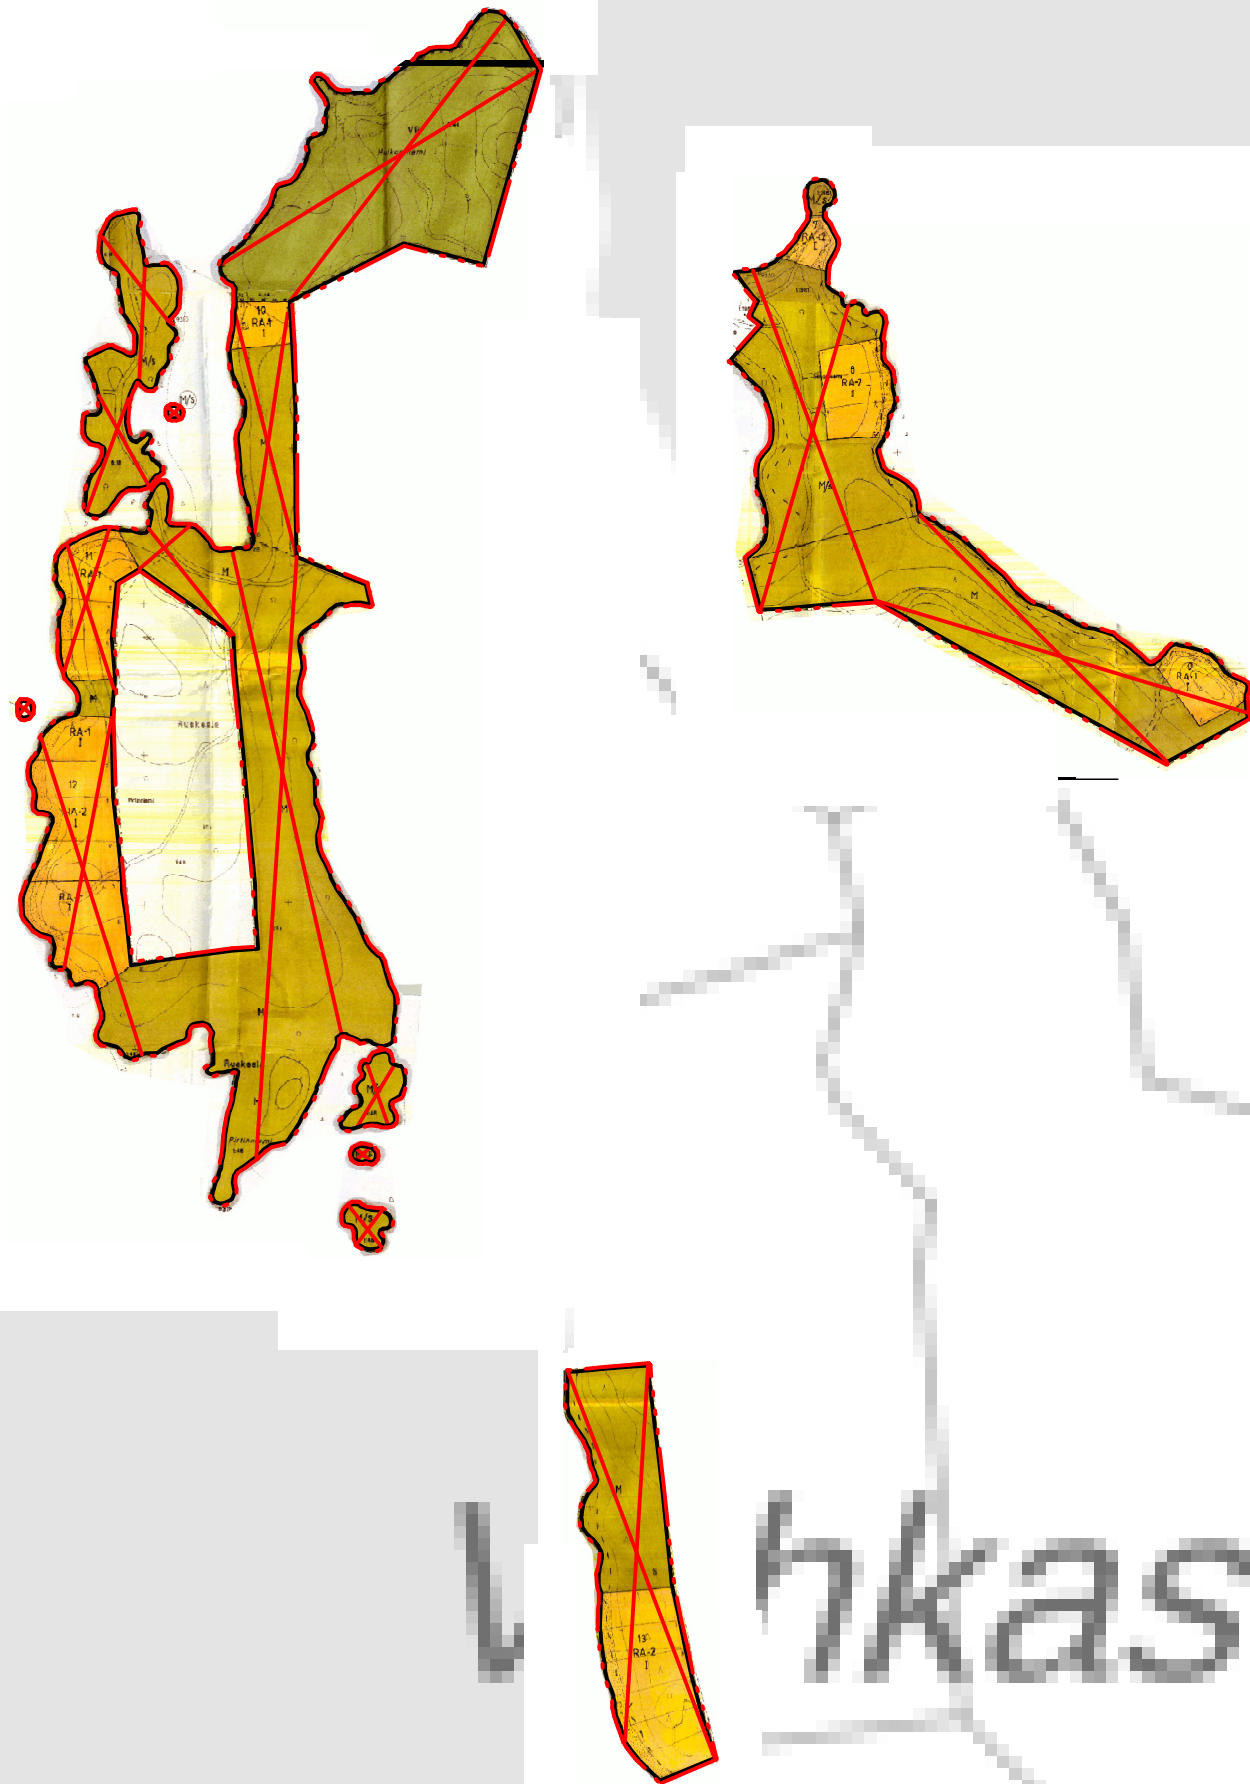

HARTOLA Hirtesalo-Vehkasalon ranta-asemakaavan kumoaminen

ASEMAKAAVAN KUMOAMINEN KOSKEE TILOJA

081-411-0006-0101	081-411-0001-0066	081-411-0005-0052	081-411-0001-0071
081-411-0006-0107	081-411-0001-0068	081-411-0005-0053	081-411-0001-0070
081-411-0006-0118	081-401-0001-3089	081-411-0005-0054	081-411-0001-0072
081-411-0005-0055	081-401-0001-3030	081-411-0006-0113	081-411-0001-0074
081-411-0005-0049	081-401-0001-3032	081-411-0006-0124	081-401-0001-1961
081-411-0005-0050	081-401-0001-3034	081-411-0006-0079	081-401-0001-3166
081-411-0005-0051	081-401-0001-3035	081-411-0006-0100	081-411-0001-0046
	081-411-0001-0063	081-411-0006-0102	081-401-0001-3036
	081-411-0001-0065	081-411-0006-0106	081-401-0001-3031
	081-411-0001-0067	081-411-0006-0108	081-401-0001-3033
	081-411-0001-0069	081-411-0006-0115	081-411-0006-0016

KUMOTTAVALLA ALUEELLA SIJAITSEVAT KORTTELIT 1-13 SEKÄ NIIHIN LIITTYVÄT
RETKEILY- JA ULKOILUALUEET (VR), VENEALKAMA (LV) JA MAA- JA METSÄTALOUSALUEET.

Kumottavat korttelivaraukset:

RA-1	LOMA-ASUNTOJEN KORTTELIALUE, NORMAALI RAKENNUSPAIKKAKOHTAINEN RAKENNUSOIKEUS.
RA-2	LOMA-ASUNTOJEN KORTTELIALUE, PIENEHKÖ RAKENNUSPAIKKAKOHTAINEN RAKENNUSOIKEUS.
VR	RETKEILY- JA ULKOILUALUE.
LV	VENEALKAMA
M	MAA- JA METSÄTALOUSALUE, JOLLA RAKENTAMINEN ON KIELLETTY.

Kumoamista koskevat merkinnät:

	Kumottava alue
	3 m kumottavan alueen ulkopuolella oleva viiva

Kotkassa 16.6.2020

KARTTAAKO OY

Hanna Nirkko
Kaavoitusinsinööri, YKS 591

Jarmo Mäkelä
DI, YKS 125

Vamisteluvaihe MRA 30 § kaavoituskatsaus xx.xx.2020
Kaavaehdotus MRA 27 §
Hyväksytty kunnanvaltuustossa



Koskee tiloja:	
081-401-0001-2949	081-401-0001-2500
081-401-0001-3059	081-401-0001-2502
081-401-0001-2774	081-401-0001-2503
081-401-0001-2948	081-401-0001-2504
081-401-0001-3186	081-401-0001-2505
081-401-0001-2677	081-401-0001-2582
081-401-0001-2211	081-401-0001-2448
081-401-0001-2841	081-401-0001-2449
081-401-0001-2842	081-401-0001-2450
081-401-0001-2654	081-401-0001-2451
081-401-0001-2655	081-401-0001-3187
081-401-0001-2780	081-401-0001-3188
081-401-0001-2501	081-401-0001-2578
081-874-0002-0000	081-401-0001-2579
081-401-0001-3190	

Kumottavalla alueella sijaitsevat korttelit 1-6 sekä niihin liittyvät maa- ja metsätalousalueet (M), venevalkama-alueet (LV) ja uimaranta-alueet (VV).

Kumottavat merkinnät:

M	MAA-JA METSÄTALOUSALUE ALUEELLE SAA RAKENTAA VAIN MAA- JA METSÄTÄ TARVITTAVIA RAKENNUKSLA.
RA	LOMA-ASUNTOJEN KORTTELIALUE RAKENNUSPAIKALLE SAA RAKENTAA YHDEN LOMA-A LISÄKSI SILLE SAA RAKENTAA SAUNAN JA TALOU NUKSEN. ERILLISTEN RAKENNUSTEN LUKUHAARA S ENINTÄÄN KOLME JA NIIDEN YHTEENLASKETTU KE ENINTÄÄN 100 M ² .
VV	UIMARANTA-ALUE
LV	VENEVALKAMA-ALUE

Kumoamista koskevat merkinnät:


X	Kumottava alue
---	3 m kumottavan alueen ulkopuolella oleva viiva

Kotkassa 16.6.2020

KARTTAAKO OY

Hanna Nirkko
Kaavoitusinsinööri, YKS 591

Jarmo Mäkelä
DI, YKS 125

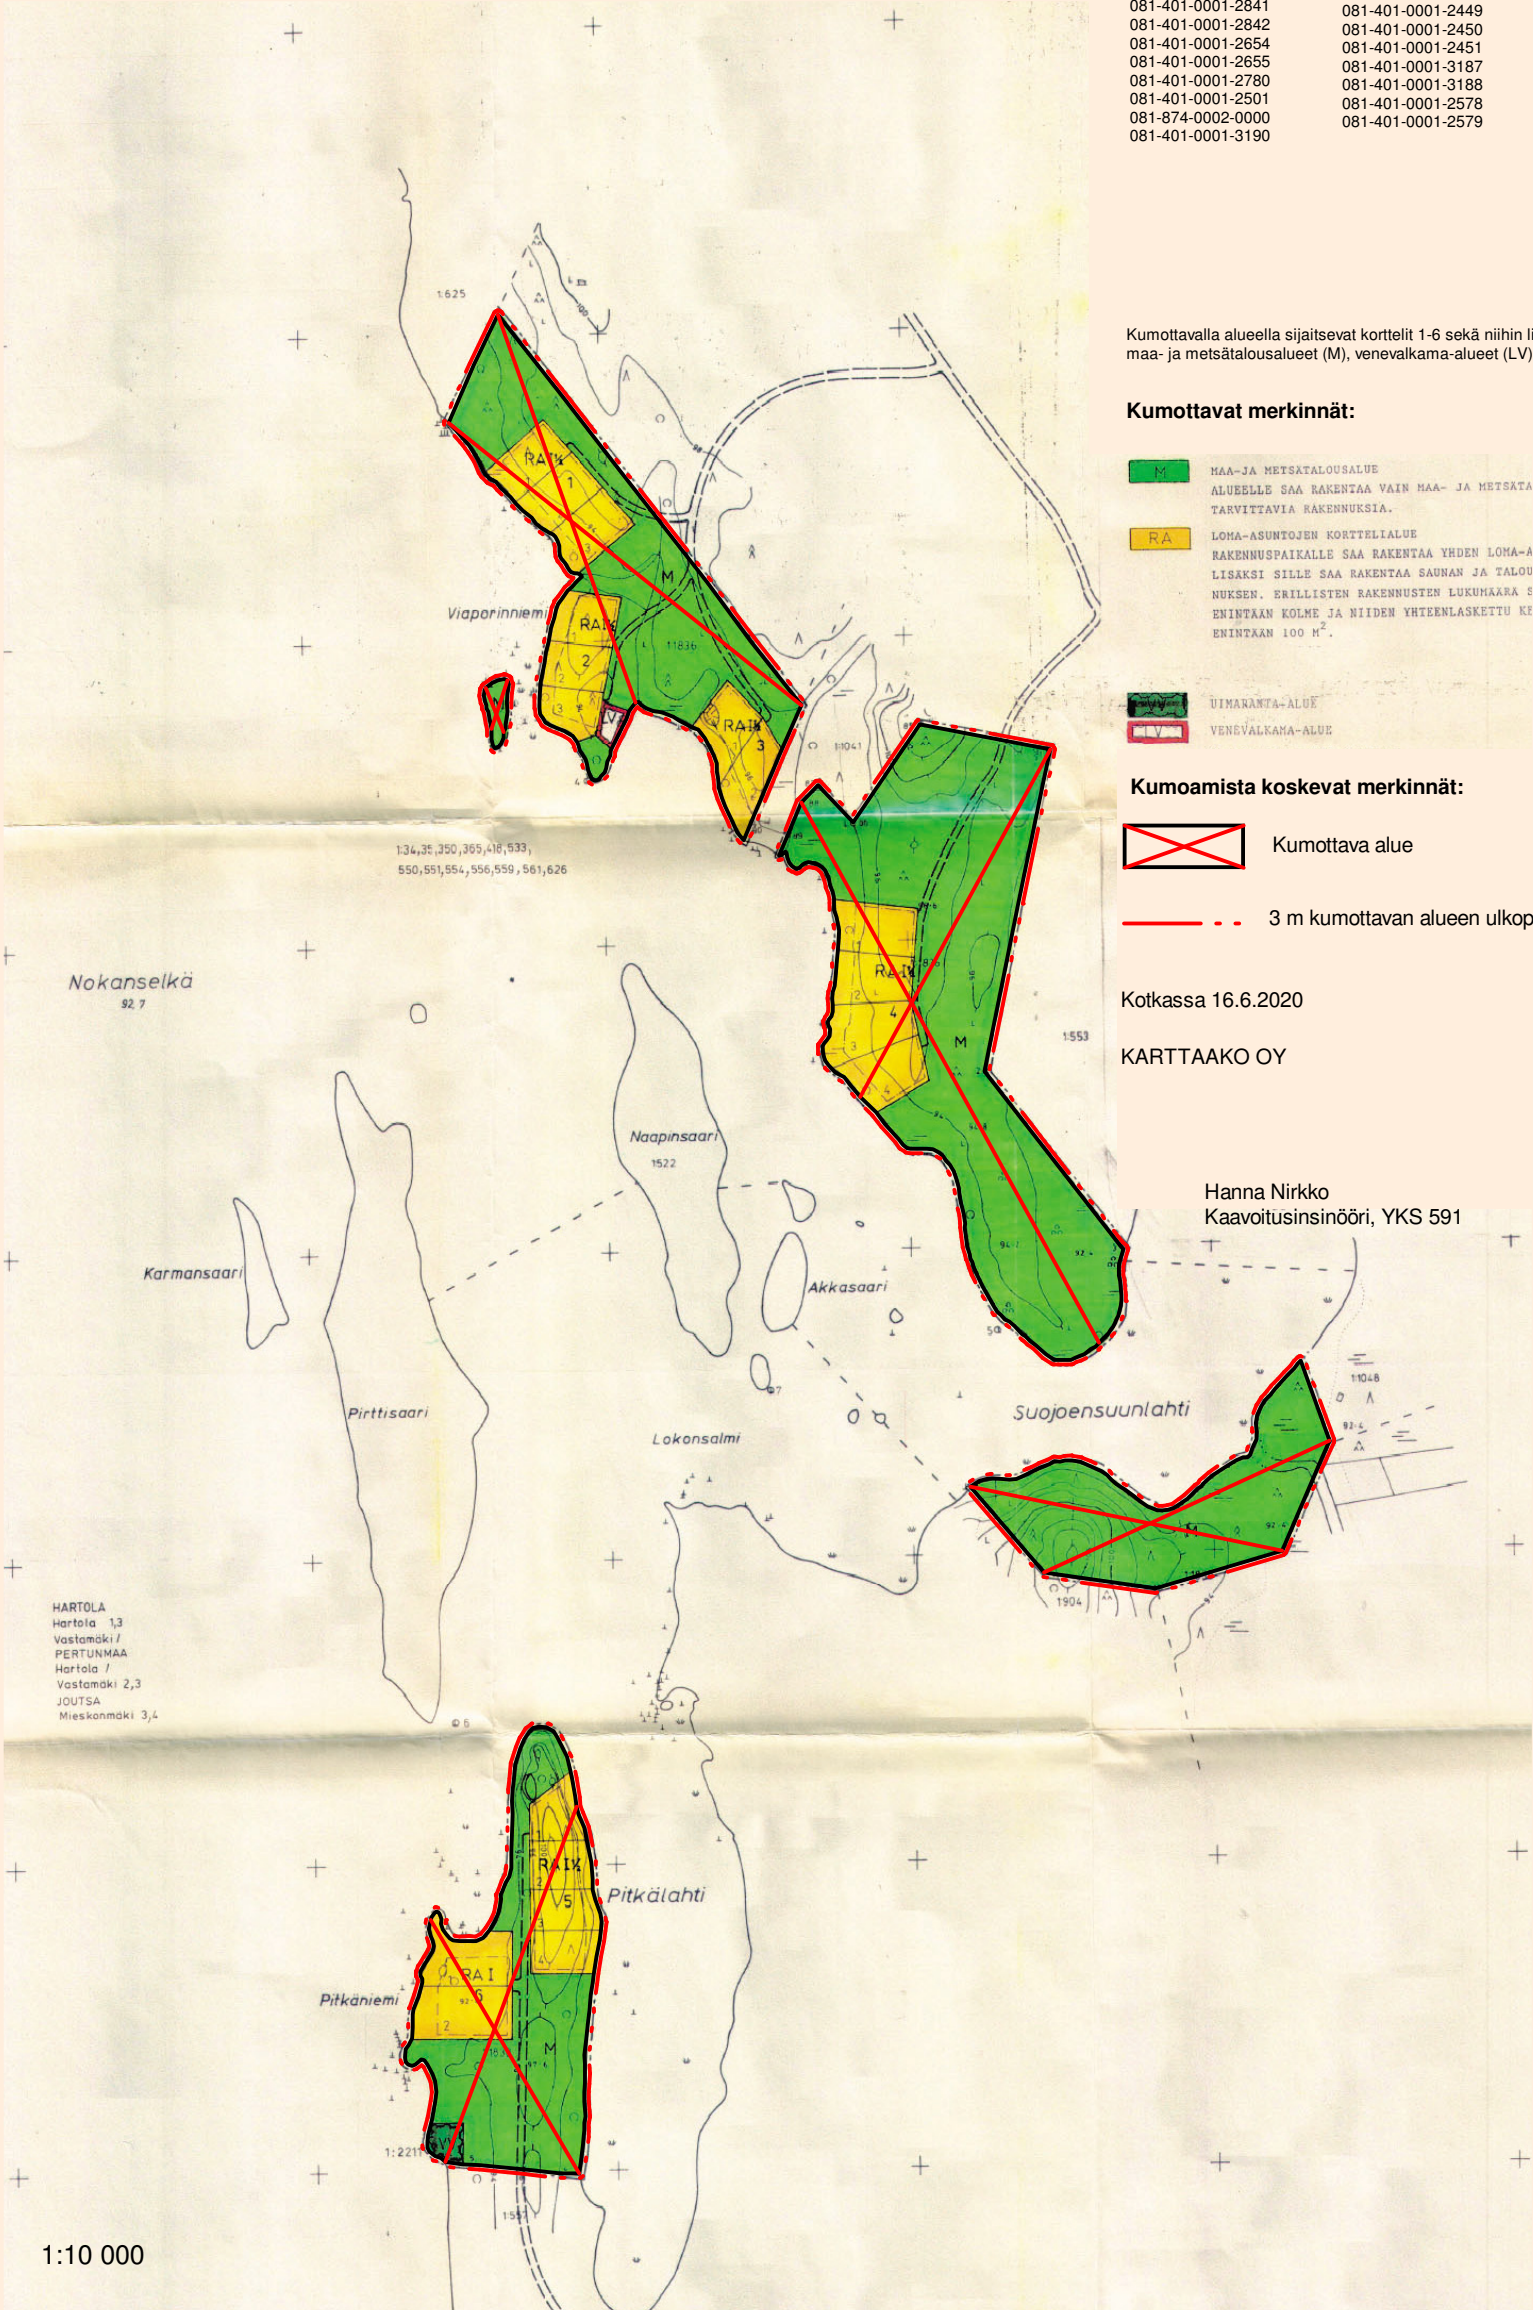

Vamisteluvaihe MRA 30 § kaavoituskatsaus xx.xx.2020
Kaavaehdotus MRA 27 §
Hyväksytty kunnanvaltuustossa