

HARTOLA KARTTALEHTI
 Ekon ranta-asemakaavan kumoaminen 16.6.2020
 Kartta 3/4

Kunnanvaltuuston 26.1.1994 §:n 8 kohdalla
 tekemän päätöksen mukaisesti todistaa:


Hartolassa 7.2.1994,
Kaija Matilainen
 Kaija Matilainen

Tämä kartta liittyy Etelä-Savon ympäristökeskuksen
 tänään antaman päätöksen.
 Nro. 059510641-213

16 päivänä kesä kuuta 1995

Ylitarkastaja *Helena Asikainen*
 Helena Asikainen

Kunnanvaltuusto on poistanut
 päätöksellään 26.1.1994/§ 8

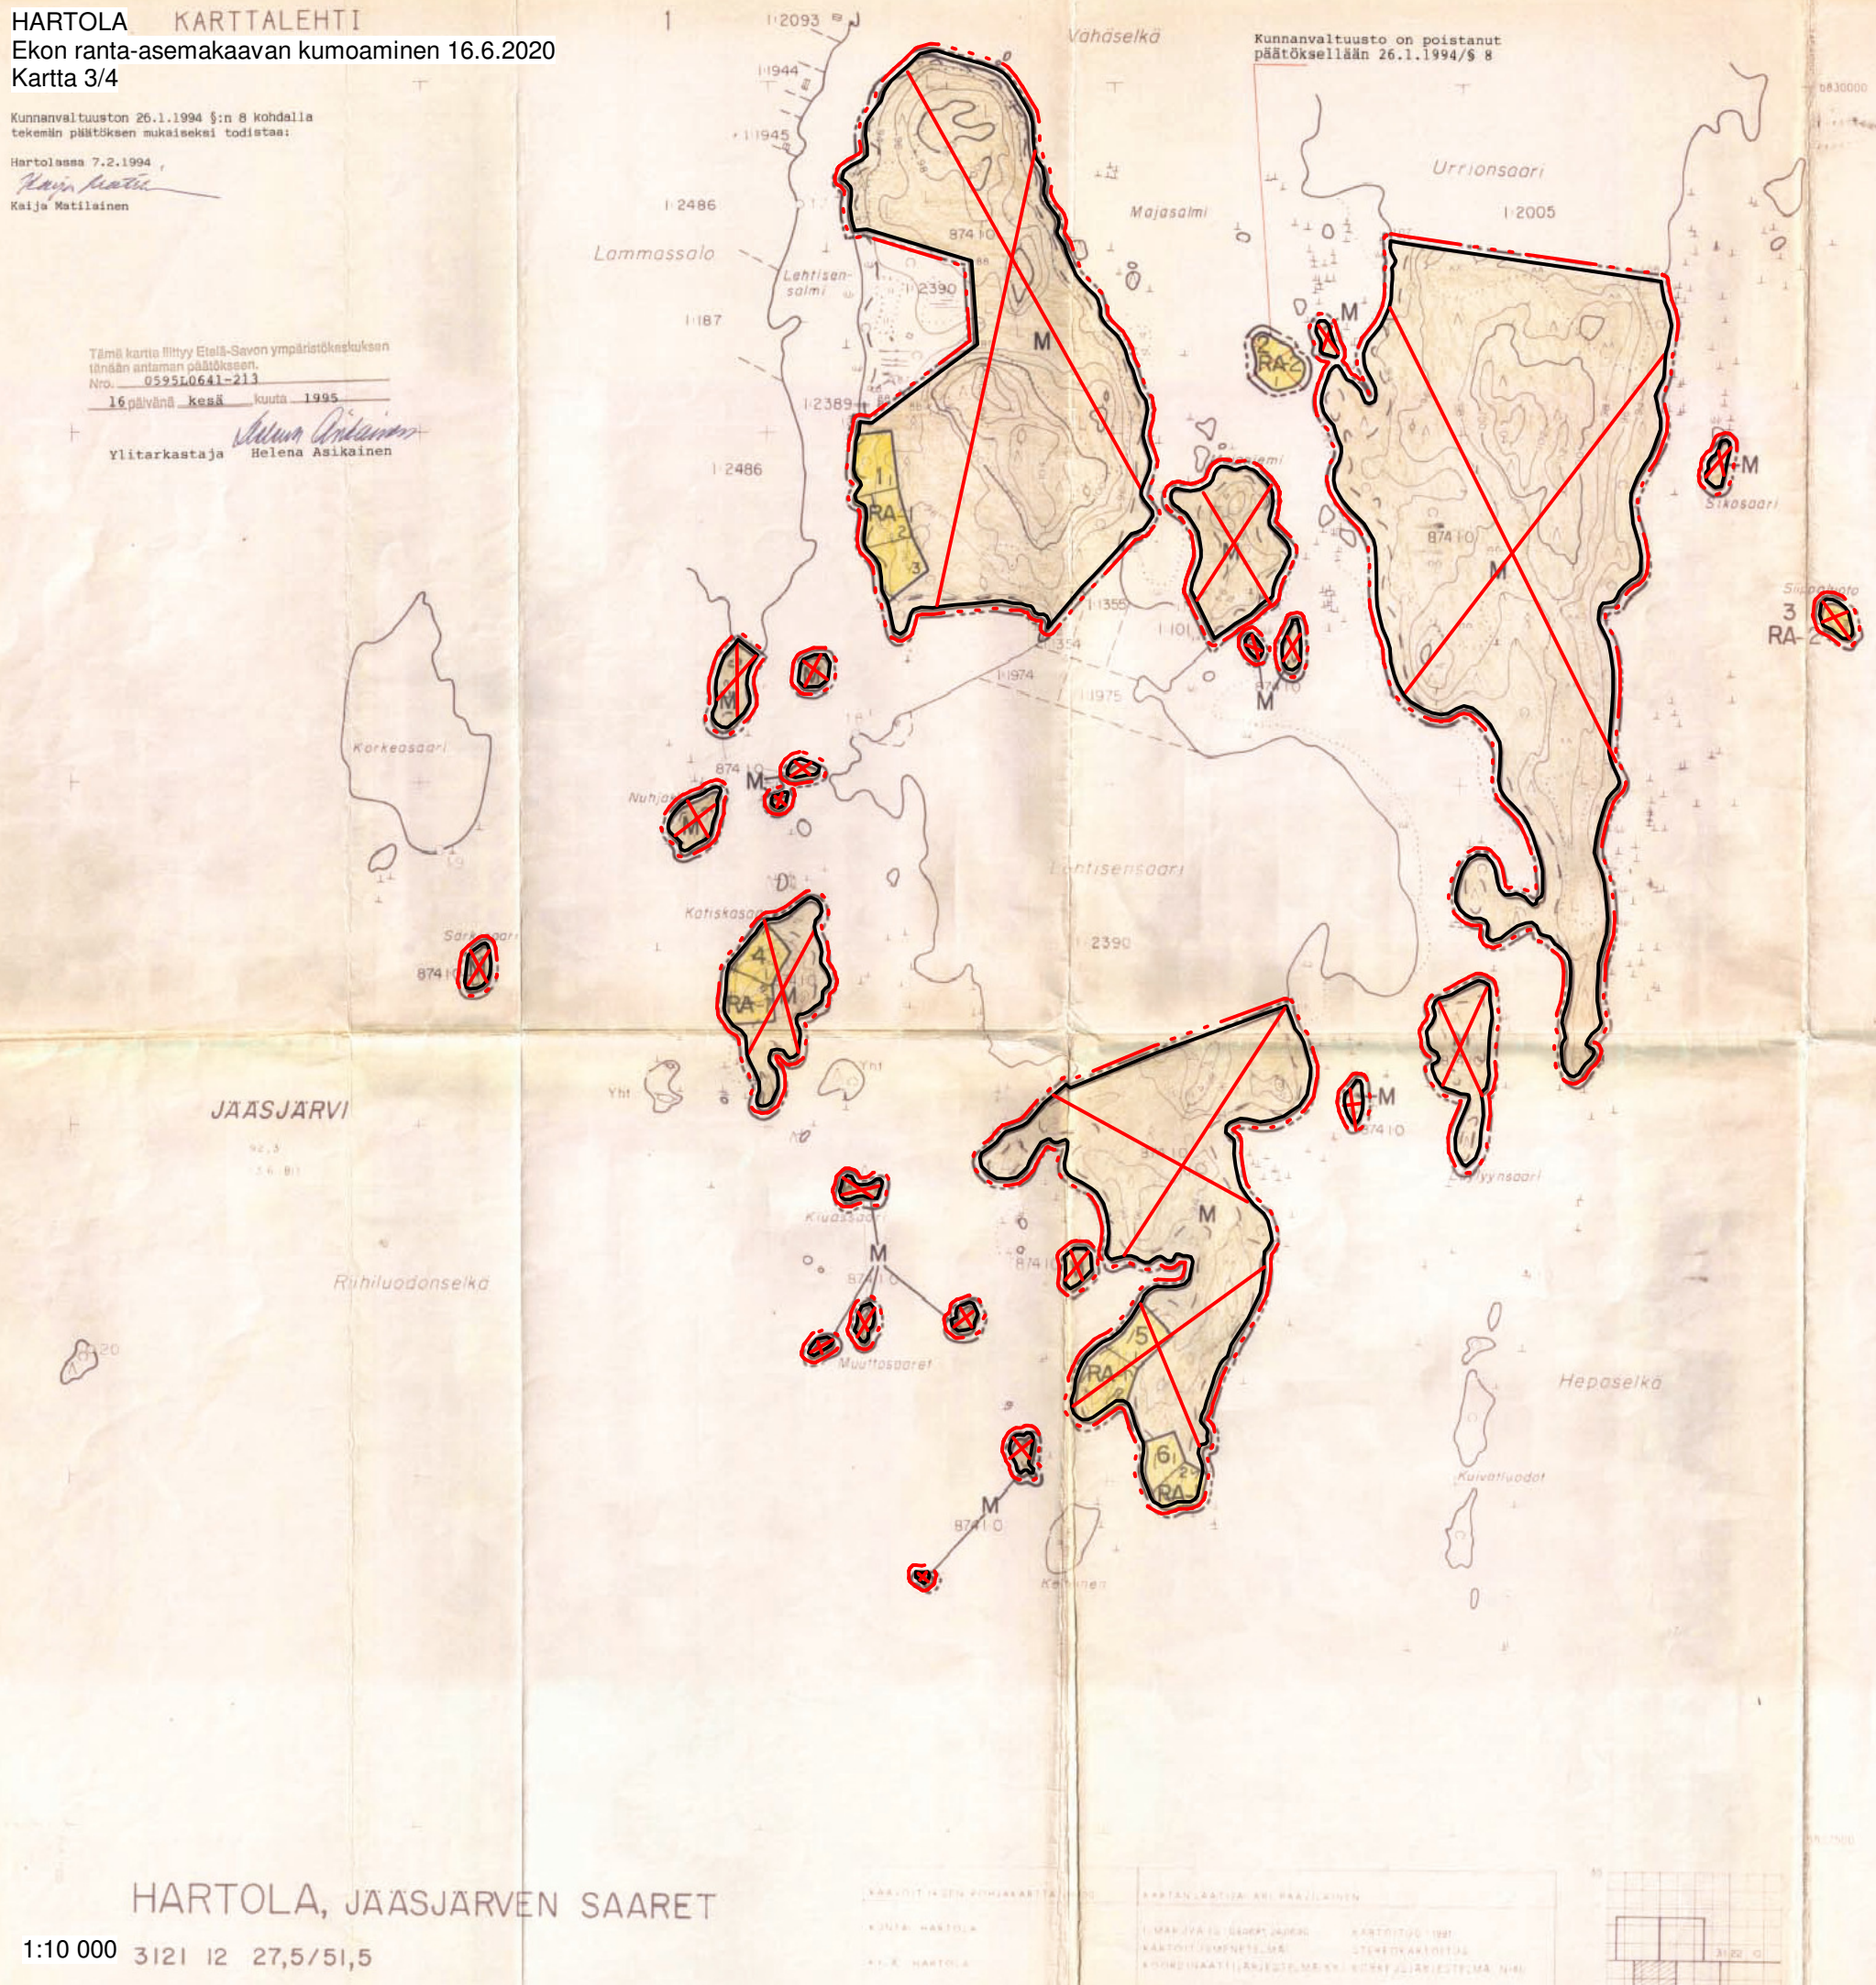

HARTOLA
 Ekon ranta-asemakaavan kumoaminen

Kumoaminen koskee tiloja
 081-874-0001-0000
 081-401-0878-0006
 081-401-0001-3222

Kumottavalla alueella sijaitsevat korttelit 1,3-7,10-16 sekä niihin liittyvät
 maa- ja metsätalousalueet (M) ja venevalkama-alueet (LV)

Kumottavat ranta-asemakaavamerkinnot

- RA-1** Loma-asuntojen korttelialue.
 Kullekin rakennuspaikalle saa rakentaa yhden yksikerroksisen, yksiasuntoisen lomarakennuksen, saunan ja talousrakennuksen. Niiden yhteenlaskettu kerrosala saa olla enintään 100 m². Erillisen saunan enimmäiskerrosala saa olla enintään 25 m². Ohjeellista rakennuspaikkojen lukumäärää ei saa ylittää.
- RA-2** Loma-asuntojen korttelialue.
 Kullekin rakennuspaikalle saa rakentaa yhden yksikerroksisen, yksiasuntoisen lomarakennuksen, jonka kerrosala saa olla enintään 40 m² sekä kerrosalaltaan enintään 10 m² suuruisen talousrakennuksen. Erillistä saunaa ei saa rakentaa.
- RM** Matkailua palvelevien rakennusten korttelialue.
 Kullekin rakennuspaikalle saa rakentaa yhden yksikerroksisen, yksiasuntoisen lomarakennuksen sekä tarpeelliset talousrakennukset. Niiden yhteenlaskettu kerrosala saa olla enintään 100 m².
- LV** Venevalkama.
- M** Maa- ja metsätalousalue.

Kumoamista koskevat merkinnät:

- Kumottava alue
- 3 m kumottavan alueen ulkopuolella oleva viiva

Kotkassa 16.6.2020

KARTTAKO OY

Hanna Nirrko
 Kaavoitusinsinööri, YKS 591

Jarmo Mäkelä
 DI, YKS 125

Vamisteluvaihe MRA 30 § kaavoituskatsaus xx.xx.2020
 Kaavaehdotus MRA 27 §
 Hyväksytty kunnanvaltuustossa _____