

Koskee tiloja:

081-401-0001-2949	081-401-0001-2500
081-401-0001-3059	081-401-0001-2502
081-401-0001-2774	081-401-0001-2503
081-401-0001-2948	081-401-0001-2504
081-401-0001-3186	081-401-0001-2505
081-401-0001-2677	081-401-0001-2582
081-401-0001-2211	081-401-0001-2448
081-401-0001-2841	081-401-0001-2449
081-401-0001-2842	081-401-0001-2450
081-401-0001-2654	081-401-0001-2451
081-401-0001-2655	081-401-0001-3187
081-401-0001-2780	081-401-0001-3188
081-401-0001-2501	081-401-0001-2578
081-874-0002-0000	081-401-0001-2579
081-401-0001-3190	

Kumottavalla alueella sijaitsevat korttelit 1-6 sekä niihin liittyvät maa- ja metsätalousalueet (M), venevalkama-alueet (LV) ja uimaranta-alueet (VV).

**Kumottavat merkinnät:**

- MAA- JA METSÄTALOUSALUE  
ALUEELLE SAA RAKENTAA VAIN MAA- JA METSÄTÄ  
TARVITTAVIA RAKENNUKSLA.
- RA  
LOMA-ASUNTOJEN KORTTELIALUE  
RAKENNUSPAIKALLE SAA RAKENTAA YHDEN LOMA-A  
LISÄKSI SILLE SAA RAKENTAA SAUNAN JA TALOU  
NUKSEN. ERILLISTEN RAKENNUSTEN LUKUMÄÄRÄ S  
ENINTÄÄN KOLME JA NIIDEN YHTEENLASKETTU KE  
ENINTÄÄN 100 M<sup>2</sup>.
- UIMARANTA-ALUE
- VENEVALKAMA-ALUE

**Kumoamista koskevat merkinnät:**


- Kumottava alue
- 3 m kumottavan alueen ulkopuolella oleva viiva

Kotkassa 16.6.2020

KARTTAAKO OY

Hanna Nirikko  
Kaavoitusinsinööri, YKS 591

Jarmo Mäkelä  
DI, YKS 125

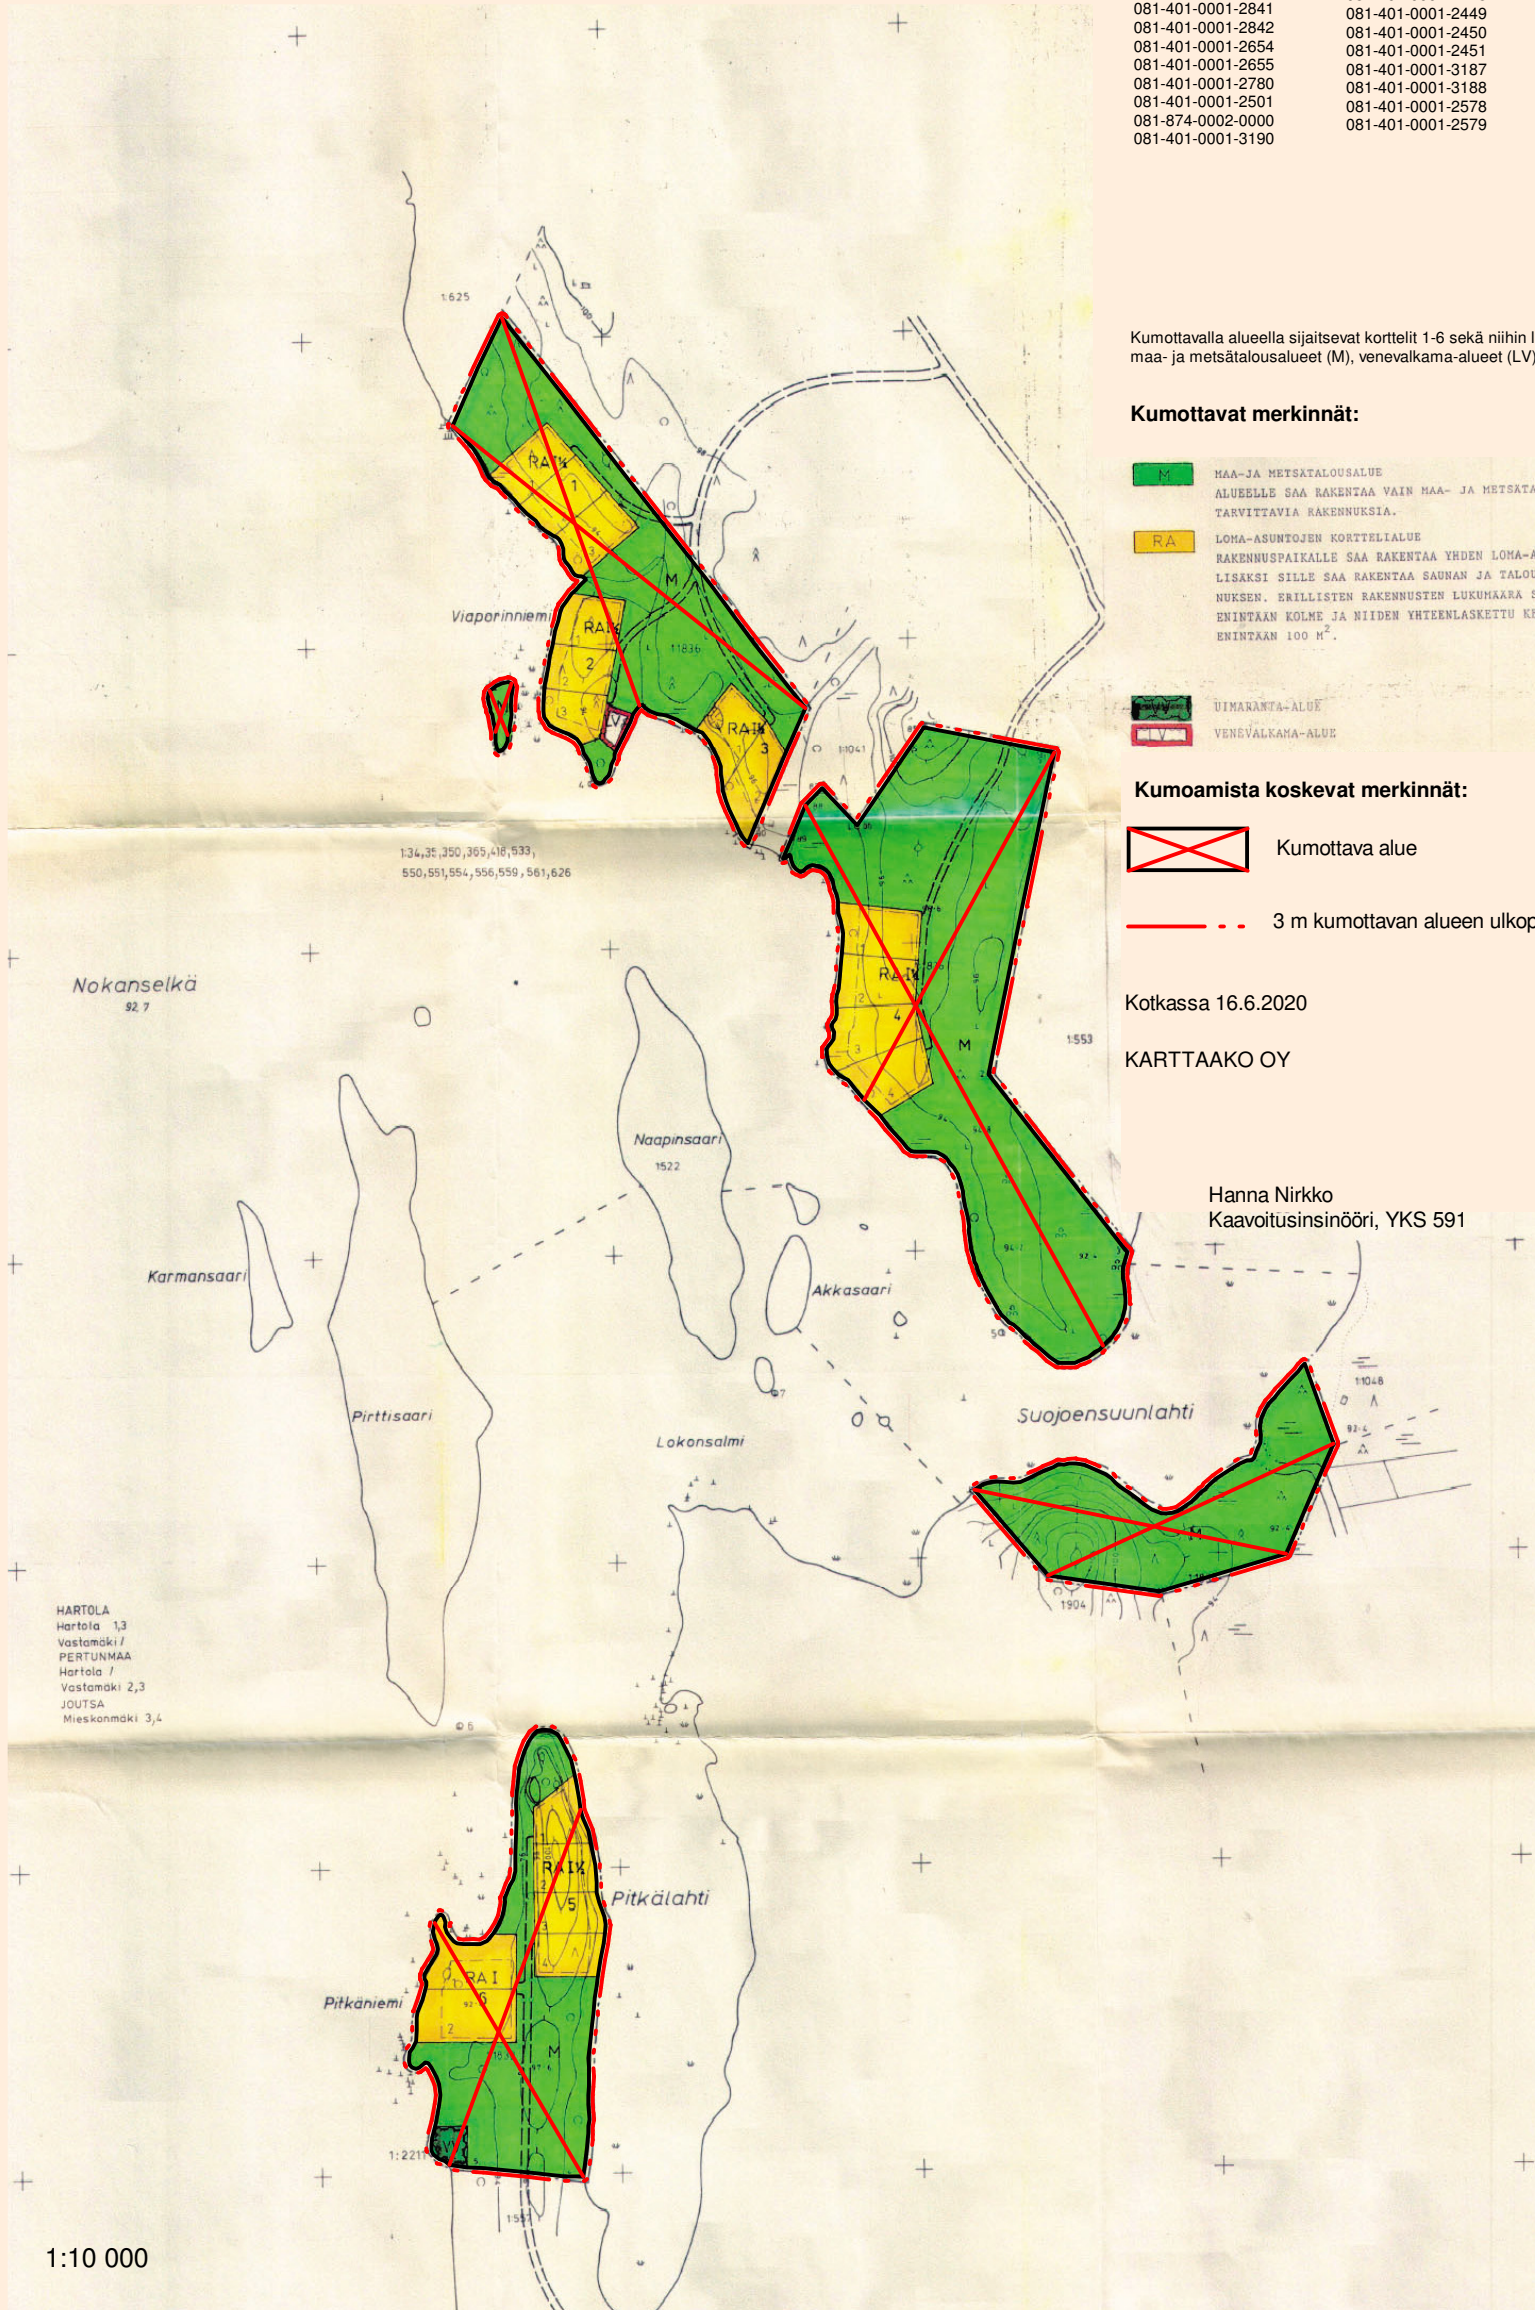

1:10 000

Vamisteluvaihe MRA 30 § kaavoituskuksaus xx.xx.2020  
Kaavaehdotus MRA 27 § \_\_\_\_\_  
Hyväksytty kunnanvaltuustossa \_\_\_\_\_