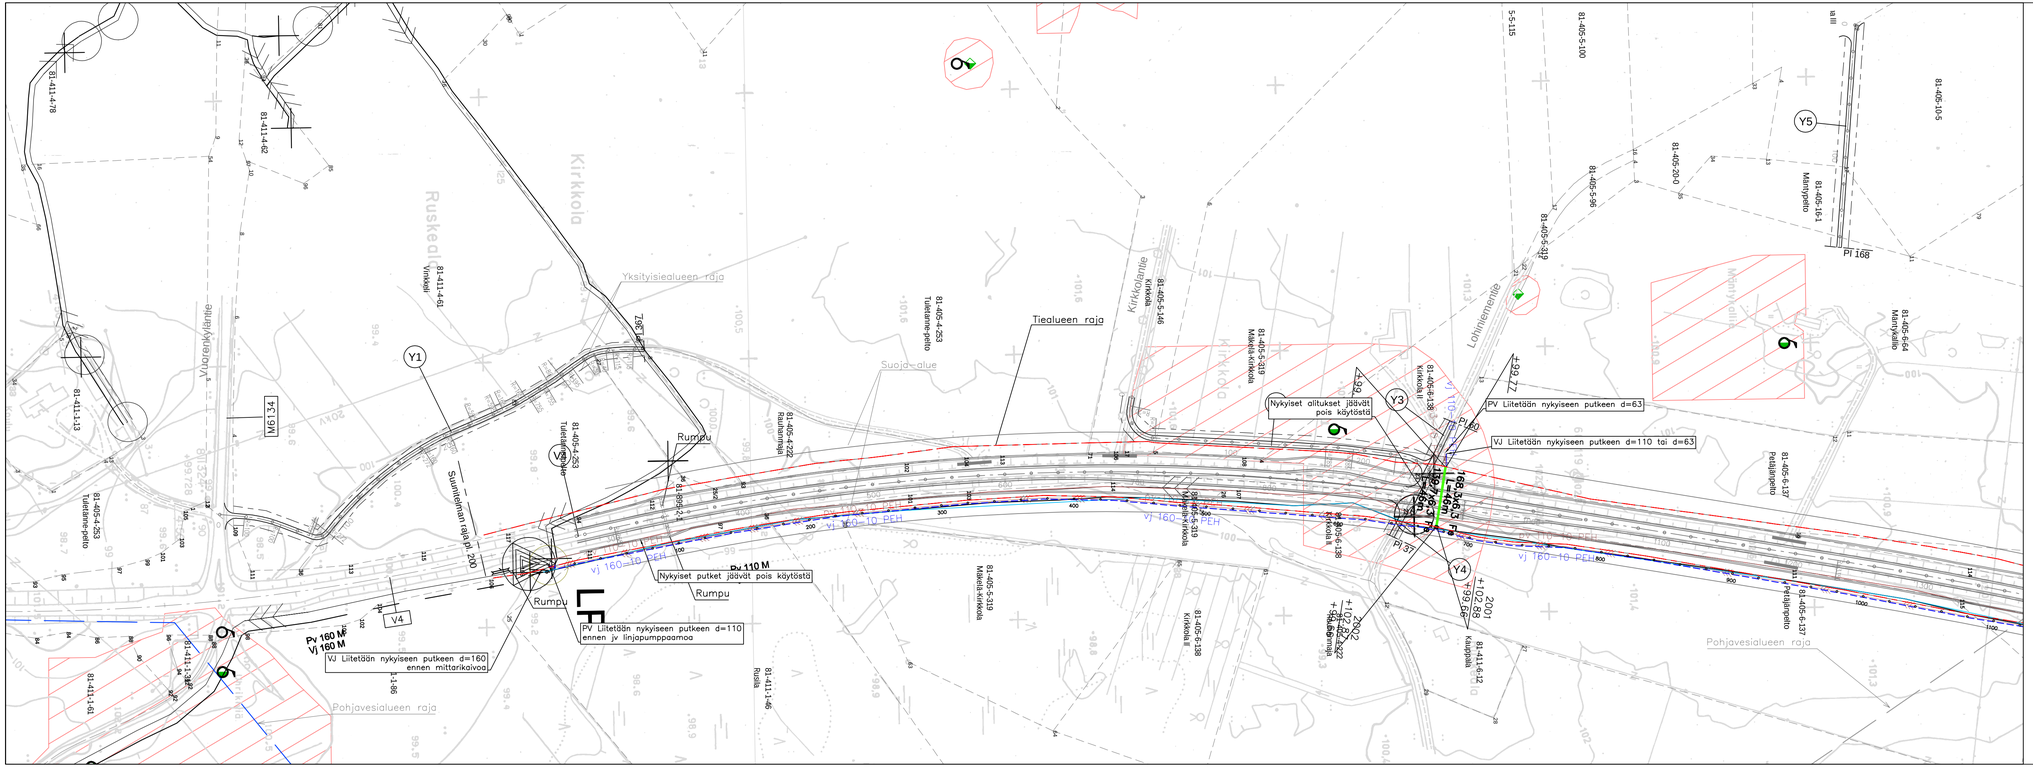

Muinaisjäännös

Tiealueen raja

vj 160-10 PEH — Vesijohto, venttiili ja putken koko

Juoksutus

pv 110-10 PEH — Paineviemäri, venttiili ja putken koko

168,3x6,0 Fe — Suojaputki, koko
Päätekaivo

Merkki	Muutos	Pvm	Suunn.	Tark.

Hankkeen nimi

Valtatien 4 parantaminen välillä Hartola - Oravakivensalmi, STK

Piirustuksen sisältö

Vesihuoltosuunnitelmakartta, VH1 plv. 0 - 1100

Plana | GRK | Väylävirasto

Suunn.	MARKO TANSKANEN	Pvm	8.6.2021	Pvm	X.X.202X
Proj.pääll.	PEKKA MOSORIN	Hyv.	SAMI IMMONEN	Hyv.	JUHA-PEKKA HÄMÄLÄINEN
Tierekisteritunnus	4/218/200 - 4/219/5900	Koord.järjestelmä	ETRS-GK26	Mittakaava	1:2000
		Kork.järjestelmä	N2000	Piir.nro	R11/3-1