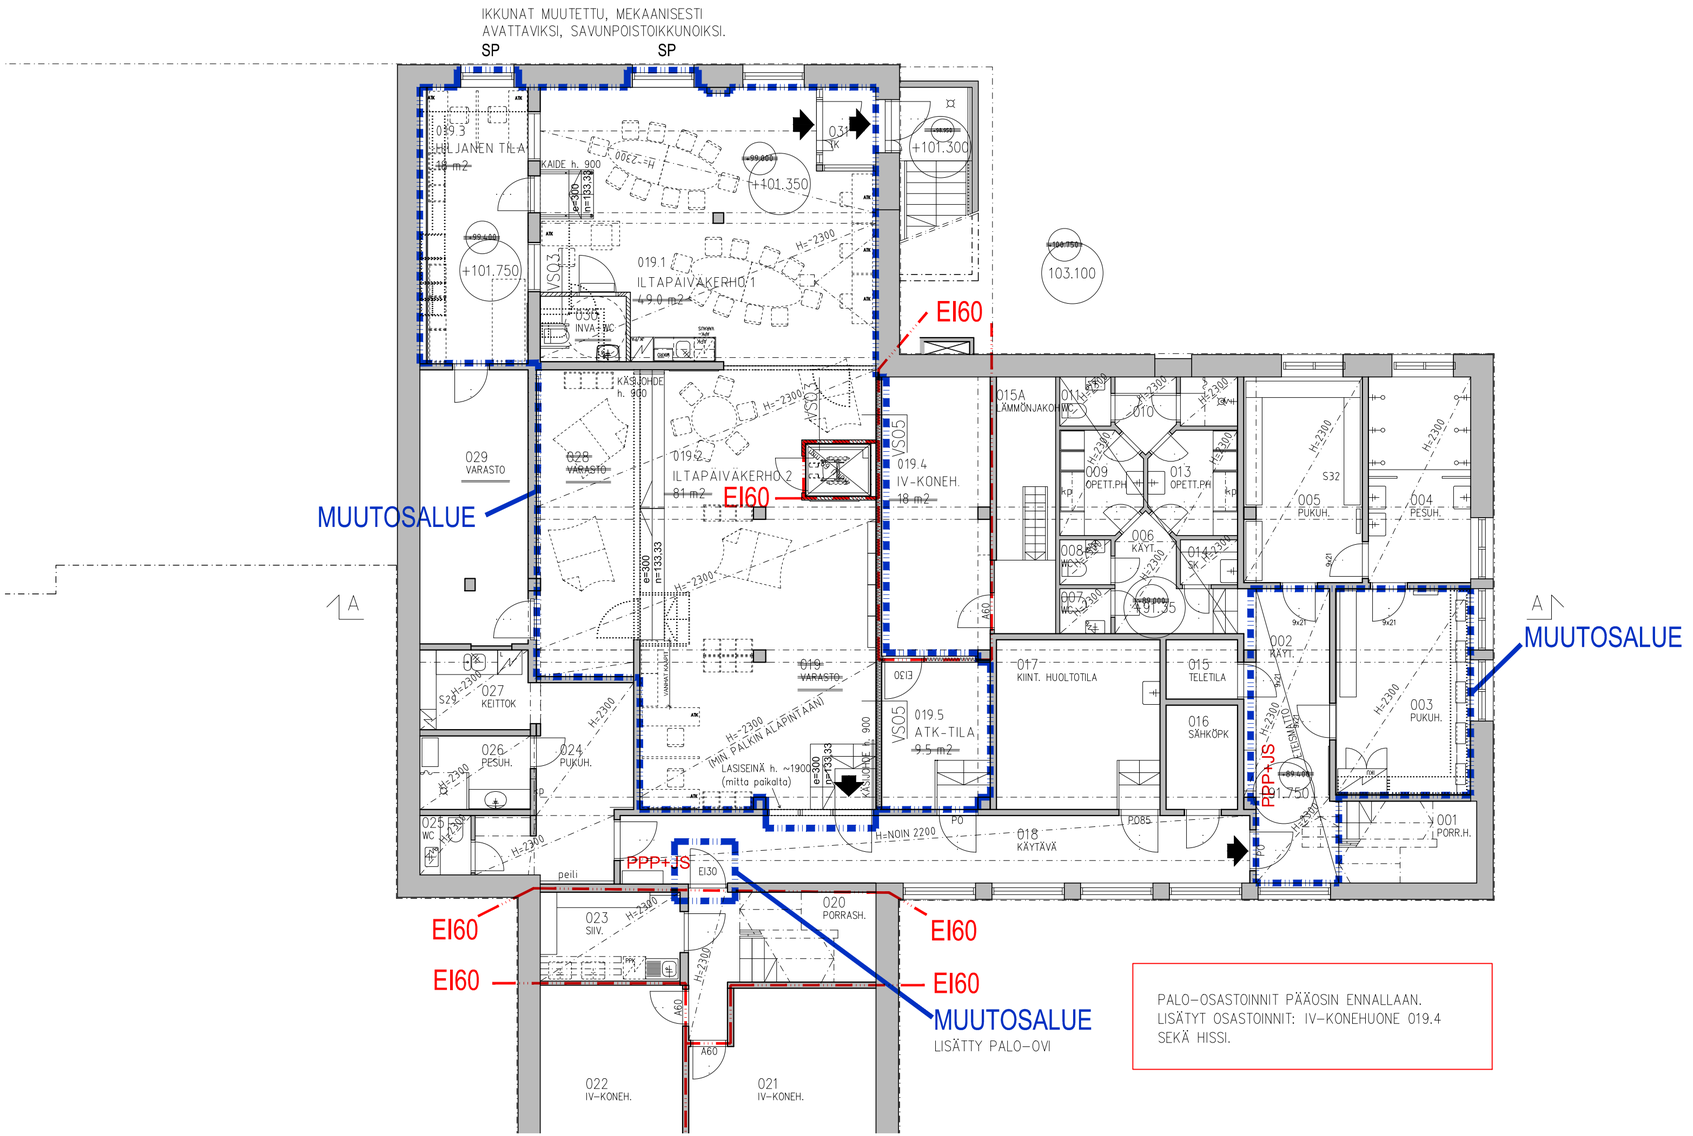

K.OSA KIRKONKYLÄ	KORTTELI	TONTTI 1:1658	VIRANOMAISTEN MERKINNÄT
RAKENNUSTOIMENPIDE MUUTOSTYÖ		PIIRUSTUSLAJI PÄÄPIIRUSTUS	JUOKS.No 4/8
SUUNNITTELUKOHDE HARTOLAN YHTENÄISKOULU KUNINKAANTIE 19600 HARTOLA		PIIRUSTUKSEN SISÄLTÖ KELLARIKRS	MITTAKAAVAT 1:100

ARKKITEHTITOIMISTO VUORELMA ARKKITEHDIT OY
PIENI ROOBERTINKATU 10 C 13, 00120 HELSINKI PUH. 09-4366090 FAX 09-43660950 EMAIL : VUORELMA . ARK-HKI@ARKKI.COM

PÄIVÄYS LAHDESSA 05.05.2014	PROJ.PÄÄLL. HA			PIIR.No P04	MUUTOS
	PIIRT. SS	SUUNN.ALA ARK	PROJEKTI No 2091M		