


Rakennuskohteen nimi ja osoite
HARTOLAN TERVEYSASEMA
VISANTIE 26
19600 HARTOLA

Piirustuksen sisältö
LATTIOIDEN IRROITUKSET JA LAATTOJEN SAHAUKSET

SEINÄN VIERUSTAT

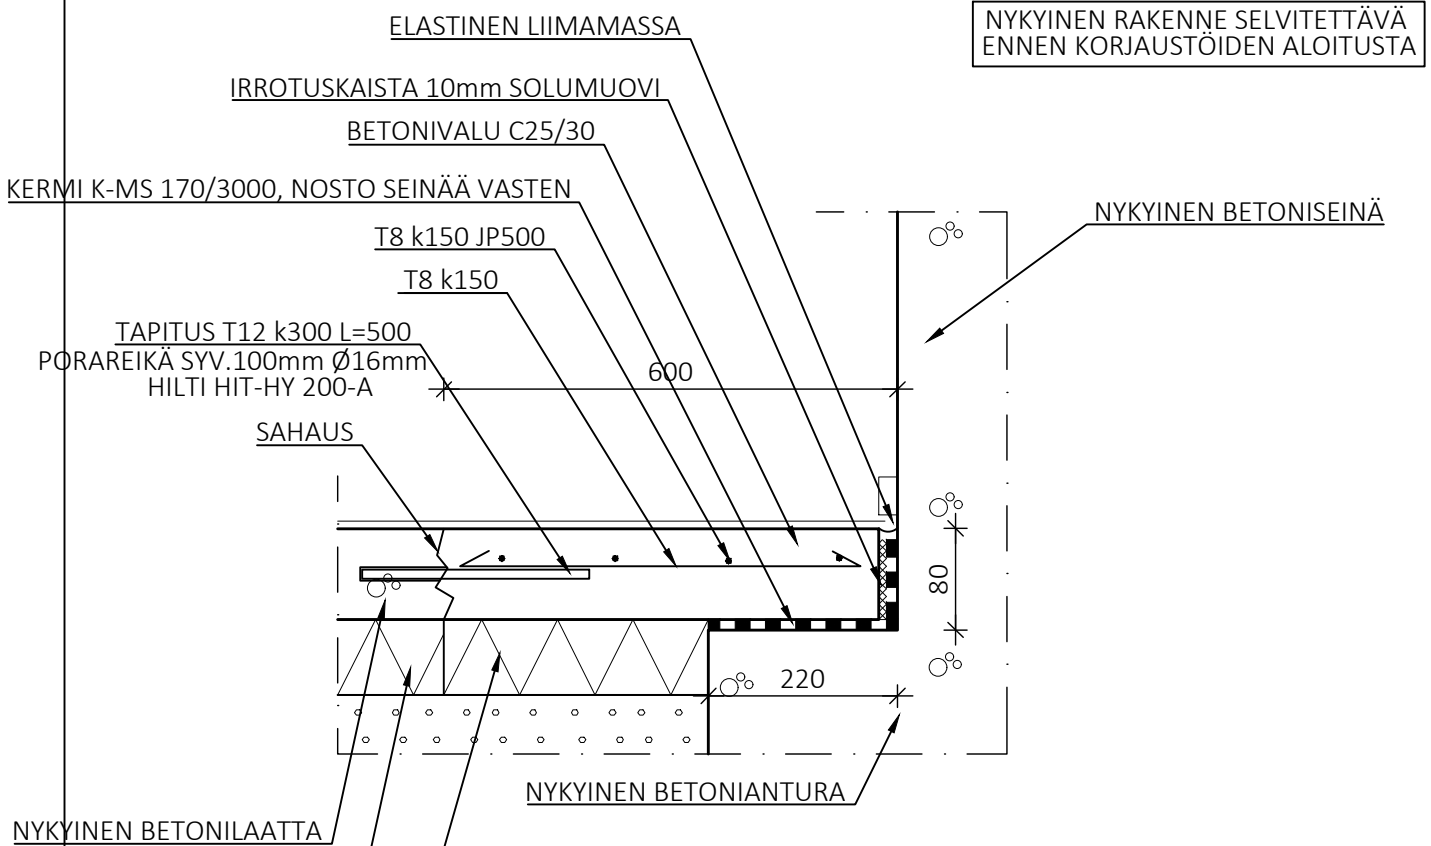

OVIEŃ KOHDAT

