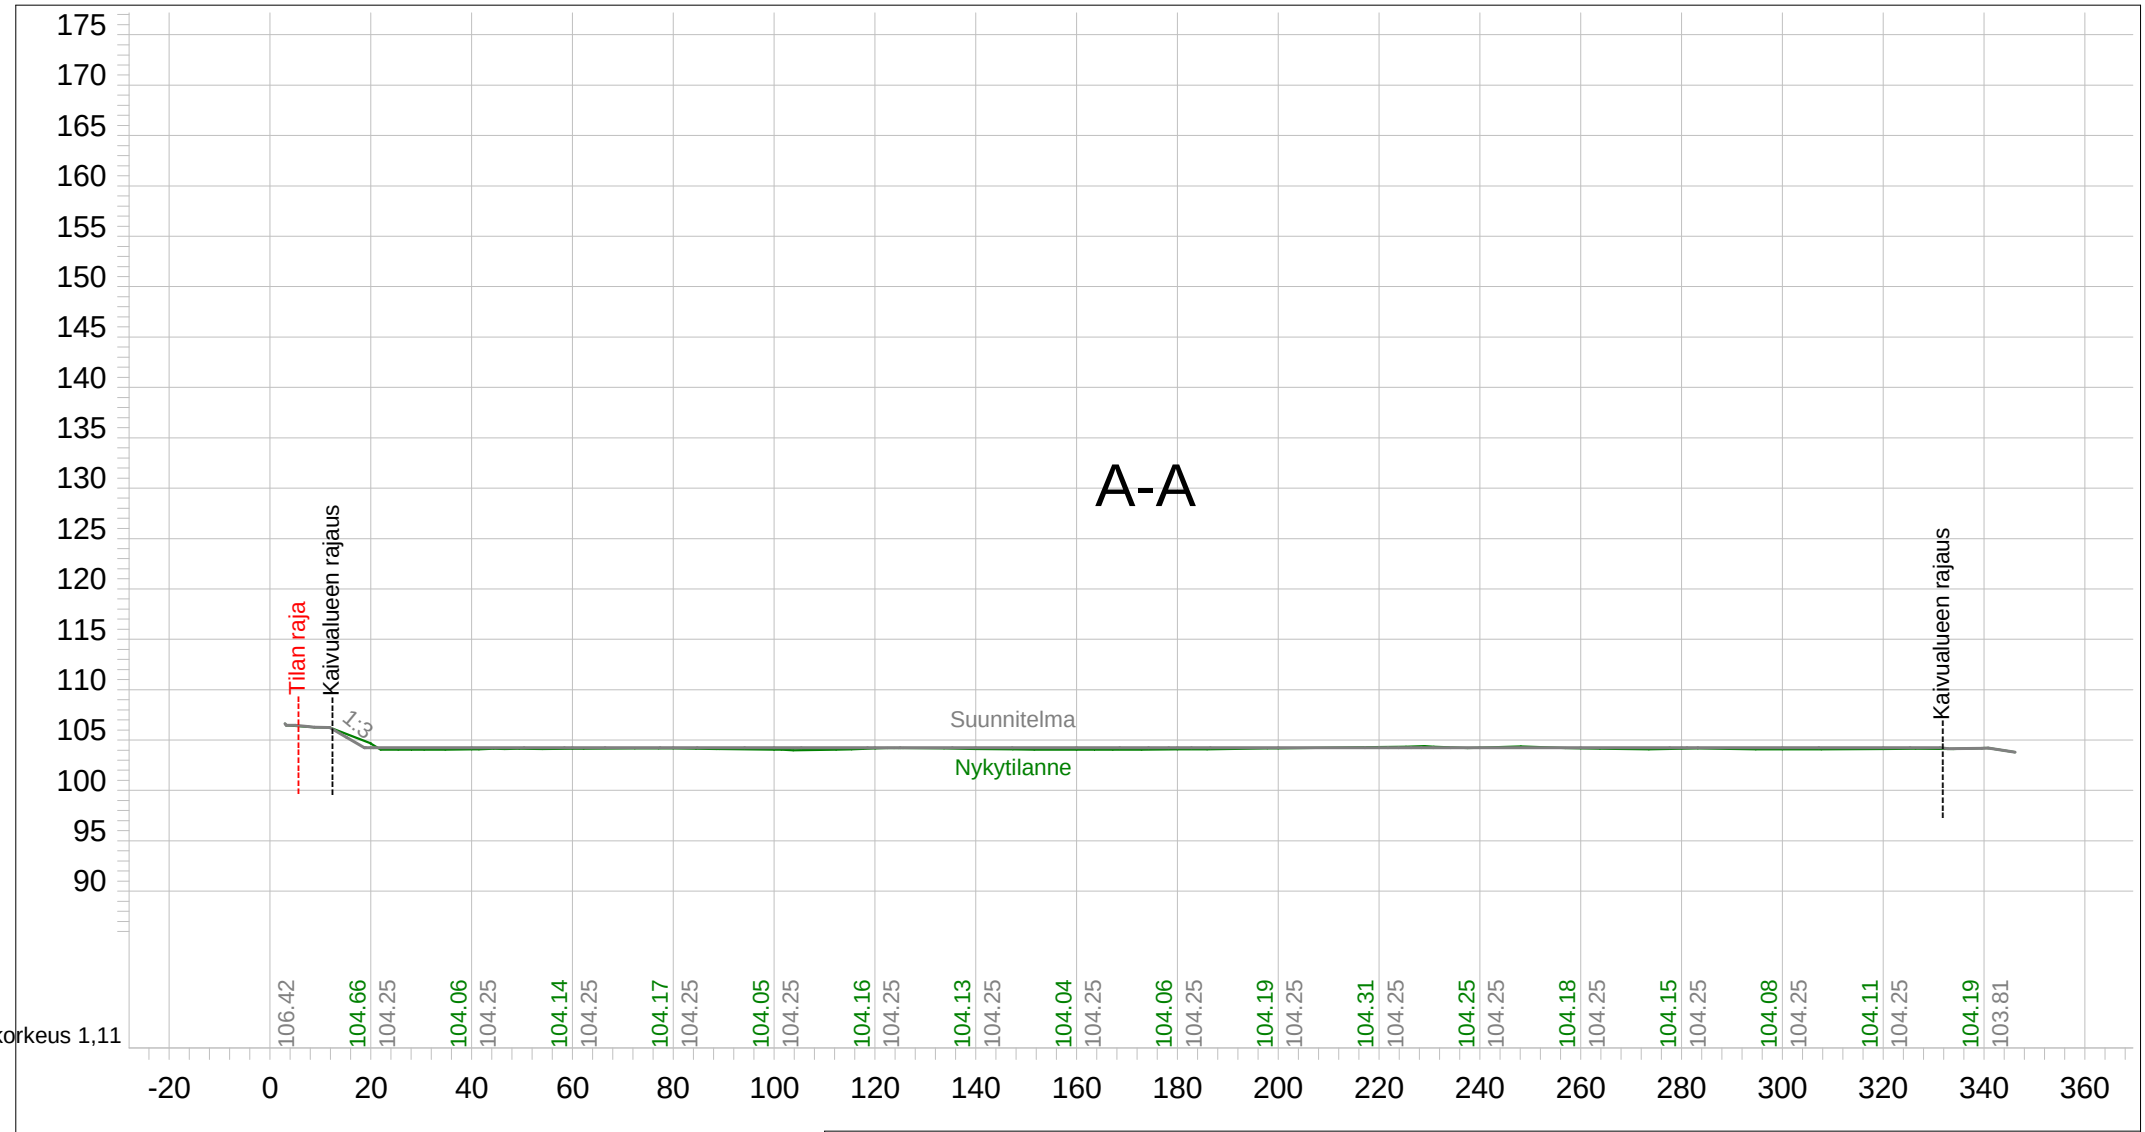

han korkeus 1,11

KUNTA: Hartola	TILA: Järvelä II, Puistola II	RN:o: 81-401-1-1166, 81-401-1-1162
TYÖN NIMI: Sora-alue Järvelä & Puistola		PIIRUSTUKSEN SISÄLTÖ: Leikkaus A-A
MAANMITTAUSPALVELU PUTTONEN Oy PL 380, 50101 Mikkeli		Hakijat: Ossi Lahti (tila 1-1166) Rantasen Sora ja Turve (tila 1-1162)

PVM.	PIIRT.	TARK.	KOORD.	MITTAKAAVA
17.1.2017	HKu	PPu	KKJ3 + N60	1:1500/1:750