

ASEMAKAAVAMERKINNÄT JA -MÄÄRÄYKSET

RA

Loma-asuntojen korttelialue. Kullekin tontille saa rakentaa yhden kaksiasuntoisen lomarakennuksen (max. 180 k-m2) sekä sauna- ja muita talousrakennuksia siten, että talousrakennusten lukumäärä on enintään neljä. Rakennusten etäisyydet rantaviivasta ja naapuritiloista on määrätty rakennusjärjestyksessä.

M

Maa- ja metsätalousalue.

MY

Maa- ja metsätalousalue, jolla on erityisiä ympäristöarvoja. Alueen metsiä saa käsitellä vain puistomaisena harvennushakkuuna siten, että alueen viihtyisyyden ja järjimaismen kannalta riittävä puusto säilytetään.

MU-1/M

Maa- ja metsätalousalue, jolla on erityistä uikolon ohjaamistarvetta. Alueella sijaitsee Puumn hiihtokeskuksen rinnealueet, ravintola ja huoltorakennuksia. Alueen käyttö palautuu tavanomaiseksi maa- ja metsätalousalueeksi, jos hiihtokeskuksen toiminta lakkaa.

3 m kaava-alueen rajan ulkopuolella oleva viiva.

Korttelin, korttelinosan ja alueen raja.

Ohjeellinen tontin raja.

Ohjeellinen tieyhteys.

2 Korttelin numero.

2 Tontin numero.

II Roomalainen numero osoittaa rakennusten, rakennuksen tai sen osan suurimman sallitun kerrosluvun.

1 u ½ Murtoluku roomalaisen numeron jäljessä osoittaa, kuinka suuren osan rakennuksen suurimman kerroksen alasta ullakon tasolla saa käyttää kerrosalaan laskettavaksi tilaksi.

½ k I Murtoluku roomalaisen numeron edessä osoittaa, kuinka suuren osan rakennuksen suurimman kerroksen alasta saa kellarikerroksessa käyttää kerrosalaan luettavaksi tilaksi.

250 Rakennusoikeus kerrosalaneliömetreinä.

Rakennusala.

rt Rakennusala, jolle saa sijoittaa rinnekeskusta palvelevia rakennuksia (mm. ravintola-, vuokraamo-, majoitus- ja huoltorakennuksia).

ma Maisemallisesti arvokas alueen osa. Alue tulee säilyttää mahdollisimman luonnontilaisena. Alueella on voimassa MRL 128§:n mukainen toimenpiderajoitus (maisematyölupa).

YLEISET MÄÄRÄYKSET:

Alueella on sopivina ryhminä noudatettava rakennuksen koon, mittasuhteiden, materiaalin ja värtäyksen suhteen yhtenäistä rakentamistapaa.

Korttelialueiden rakentamattomat osat, joita ei käytetä liikenteeseen, oleskeluun tai muuhun sellaiseen, on pidettävä huoltellussa kunnossa. Rakennuspaikan puusto ja muu kasvillisuus on säilytettävä erityisesti rakennusten ja rantaviivan välisellä vyöhykkeellä.

Rakennuksen alapohjan kosteudesta tai vedestä vaurioituvan alimman osan on oltava vähintään keskimäärin kerran sadassa vuodessa toistuvan tulvakorkeuden (HW/100) tasolla. Tämän lisäksi on huomioitava aaltoiluvara.

Hulevesien käsittelyssä ja kunnallistekniikan suunnittelussa on kiinnitettävä erityistä huomiota vesiensuojelluiseen näkökulmaan. Hulevesistä ja viemäriveriesien johtamisesta on esitettävä tarkemmat suunnitelmat alueen jatkosuunnittelun ja rakennuslupamenettelyn yhteydessä. Hulevesien käsittely tulee tapahtua kiinteistökohtaisesti.


Jätevesien käsittelyssä ja johtamisessa tulee noudattaa ympäristönsuojelulakia ja sen nojalla annettuja säädöksiä ja voimassa olevia kunnan ympäristönsuojelumääräyksiä sekä terveyden- ja ympäristönsuojeluviranomaisen hyväksymiä ohjeita. Rakennuslupa-asiakirjoihin on liitettävä jätevesien käsittelysuunnitelma tarvittavine maaperäselvityksineen. Jätevedet tulee käsitellä sellaisella tekniikalla, ettei jätevesistä missään olosuhteissa aiheudu haittaa tai vaaraa pohjaviesistöille tai järviveden laadulle.

Jätehuollossa on noudatettava jätelain ja kunnan jätehuoltomääräysten säädöksiä.



Luonnos nähtävänä (MRA 30 §) 15.9. - 15.10.2021.
Ehdotus nähtävänä (MRA 27 §) xxxxxxxx.

Hyväksytty valtuustossa _____

DI Jarmo Mäkelä / Karttaako Oy
Heikinkatu 7
48100 Kotka
0400-220082
jarmo.makela@kartaako.fi
www.kartaako.fi

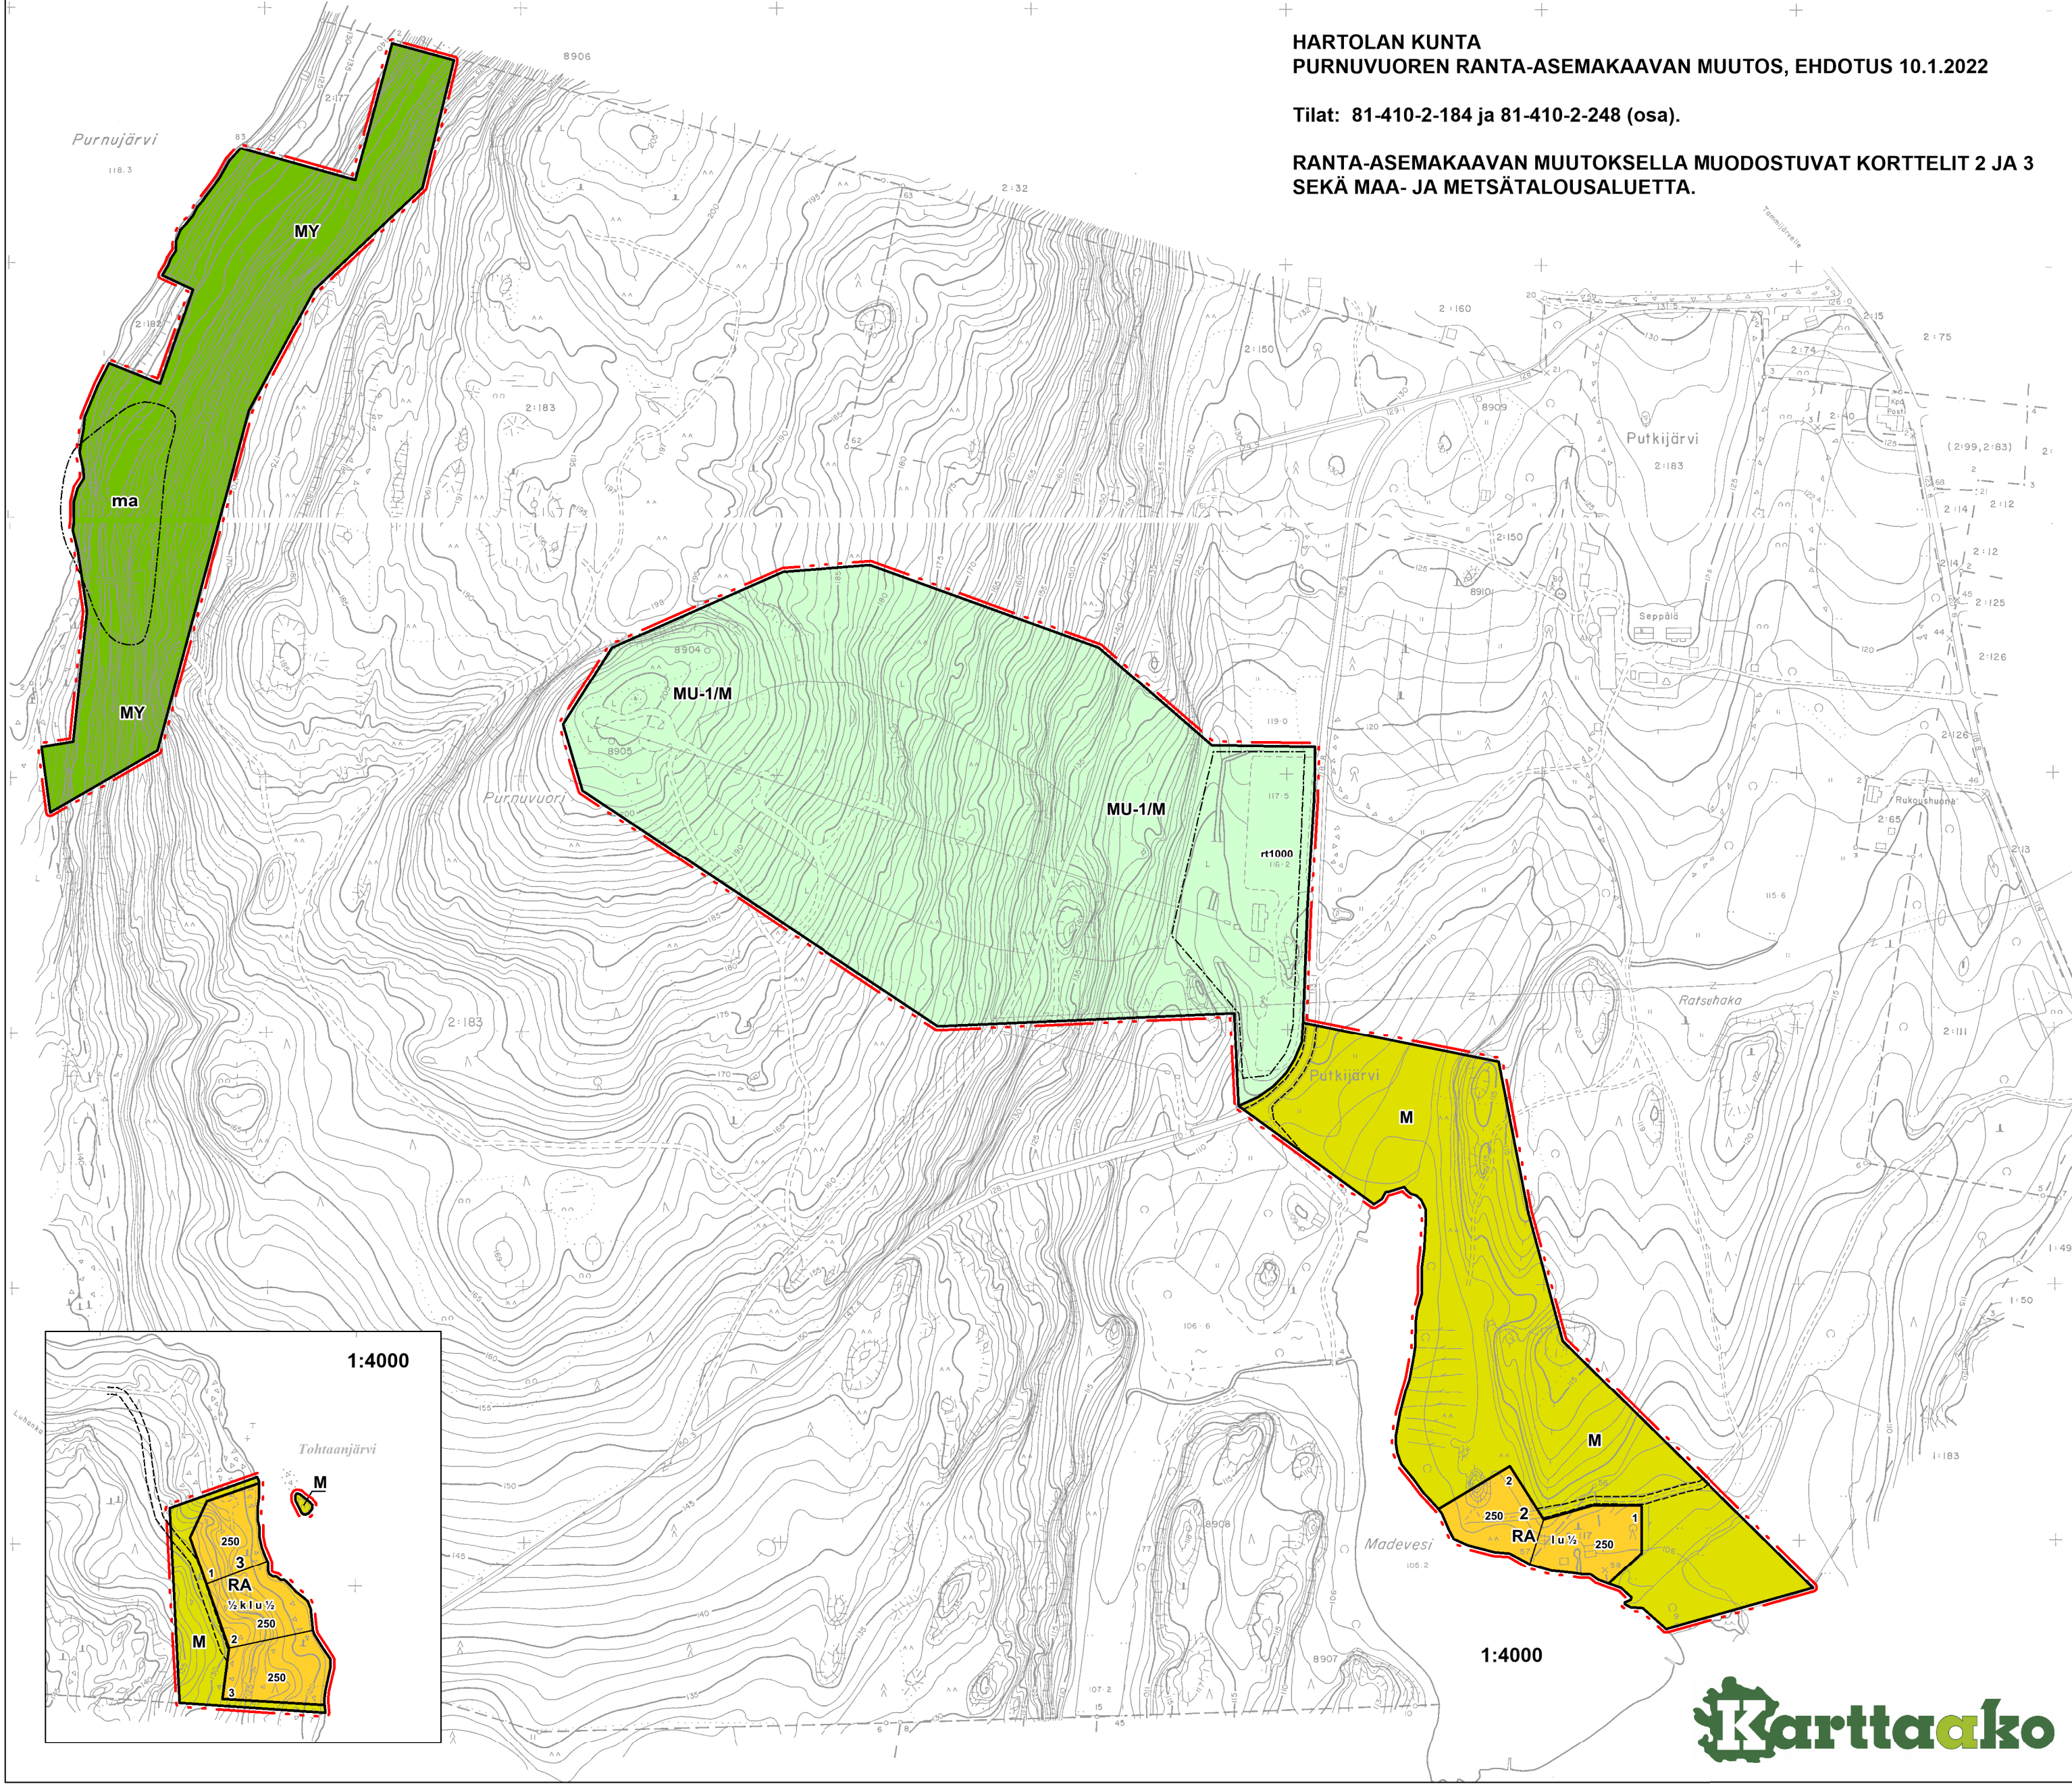

Tohtaan palstan nykyinen ranta-asemakaava
Kaava muuttuu kolme metriä punaisen pistekatkoviivan sisäpuolella

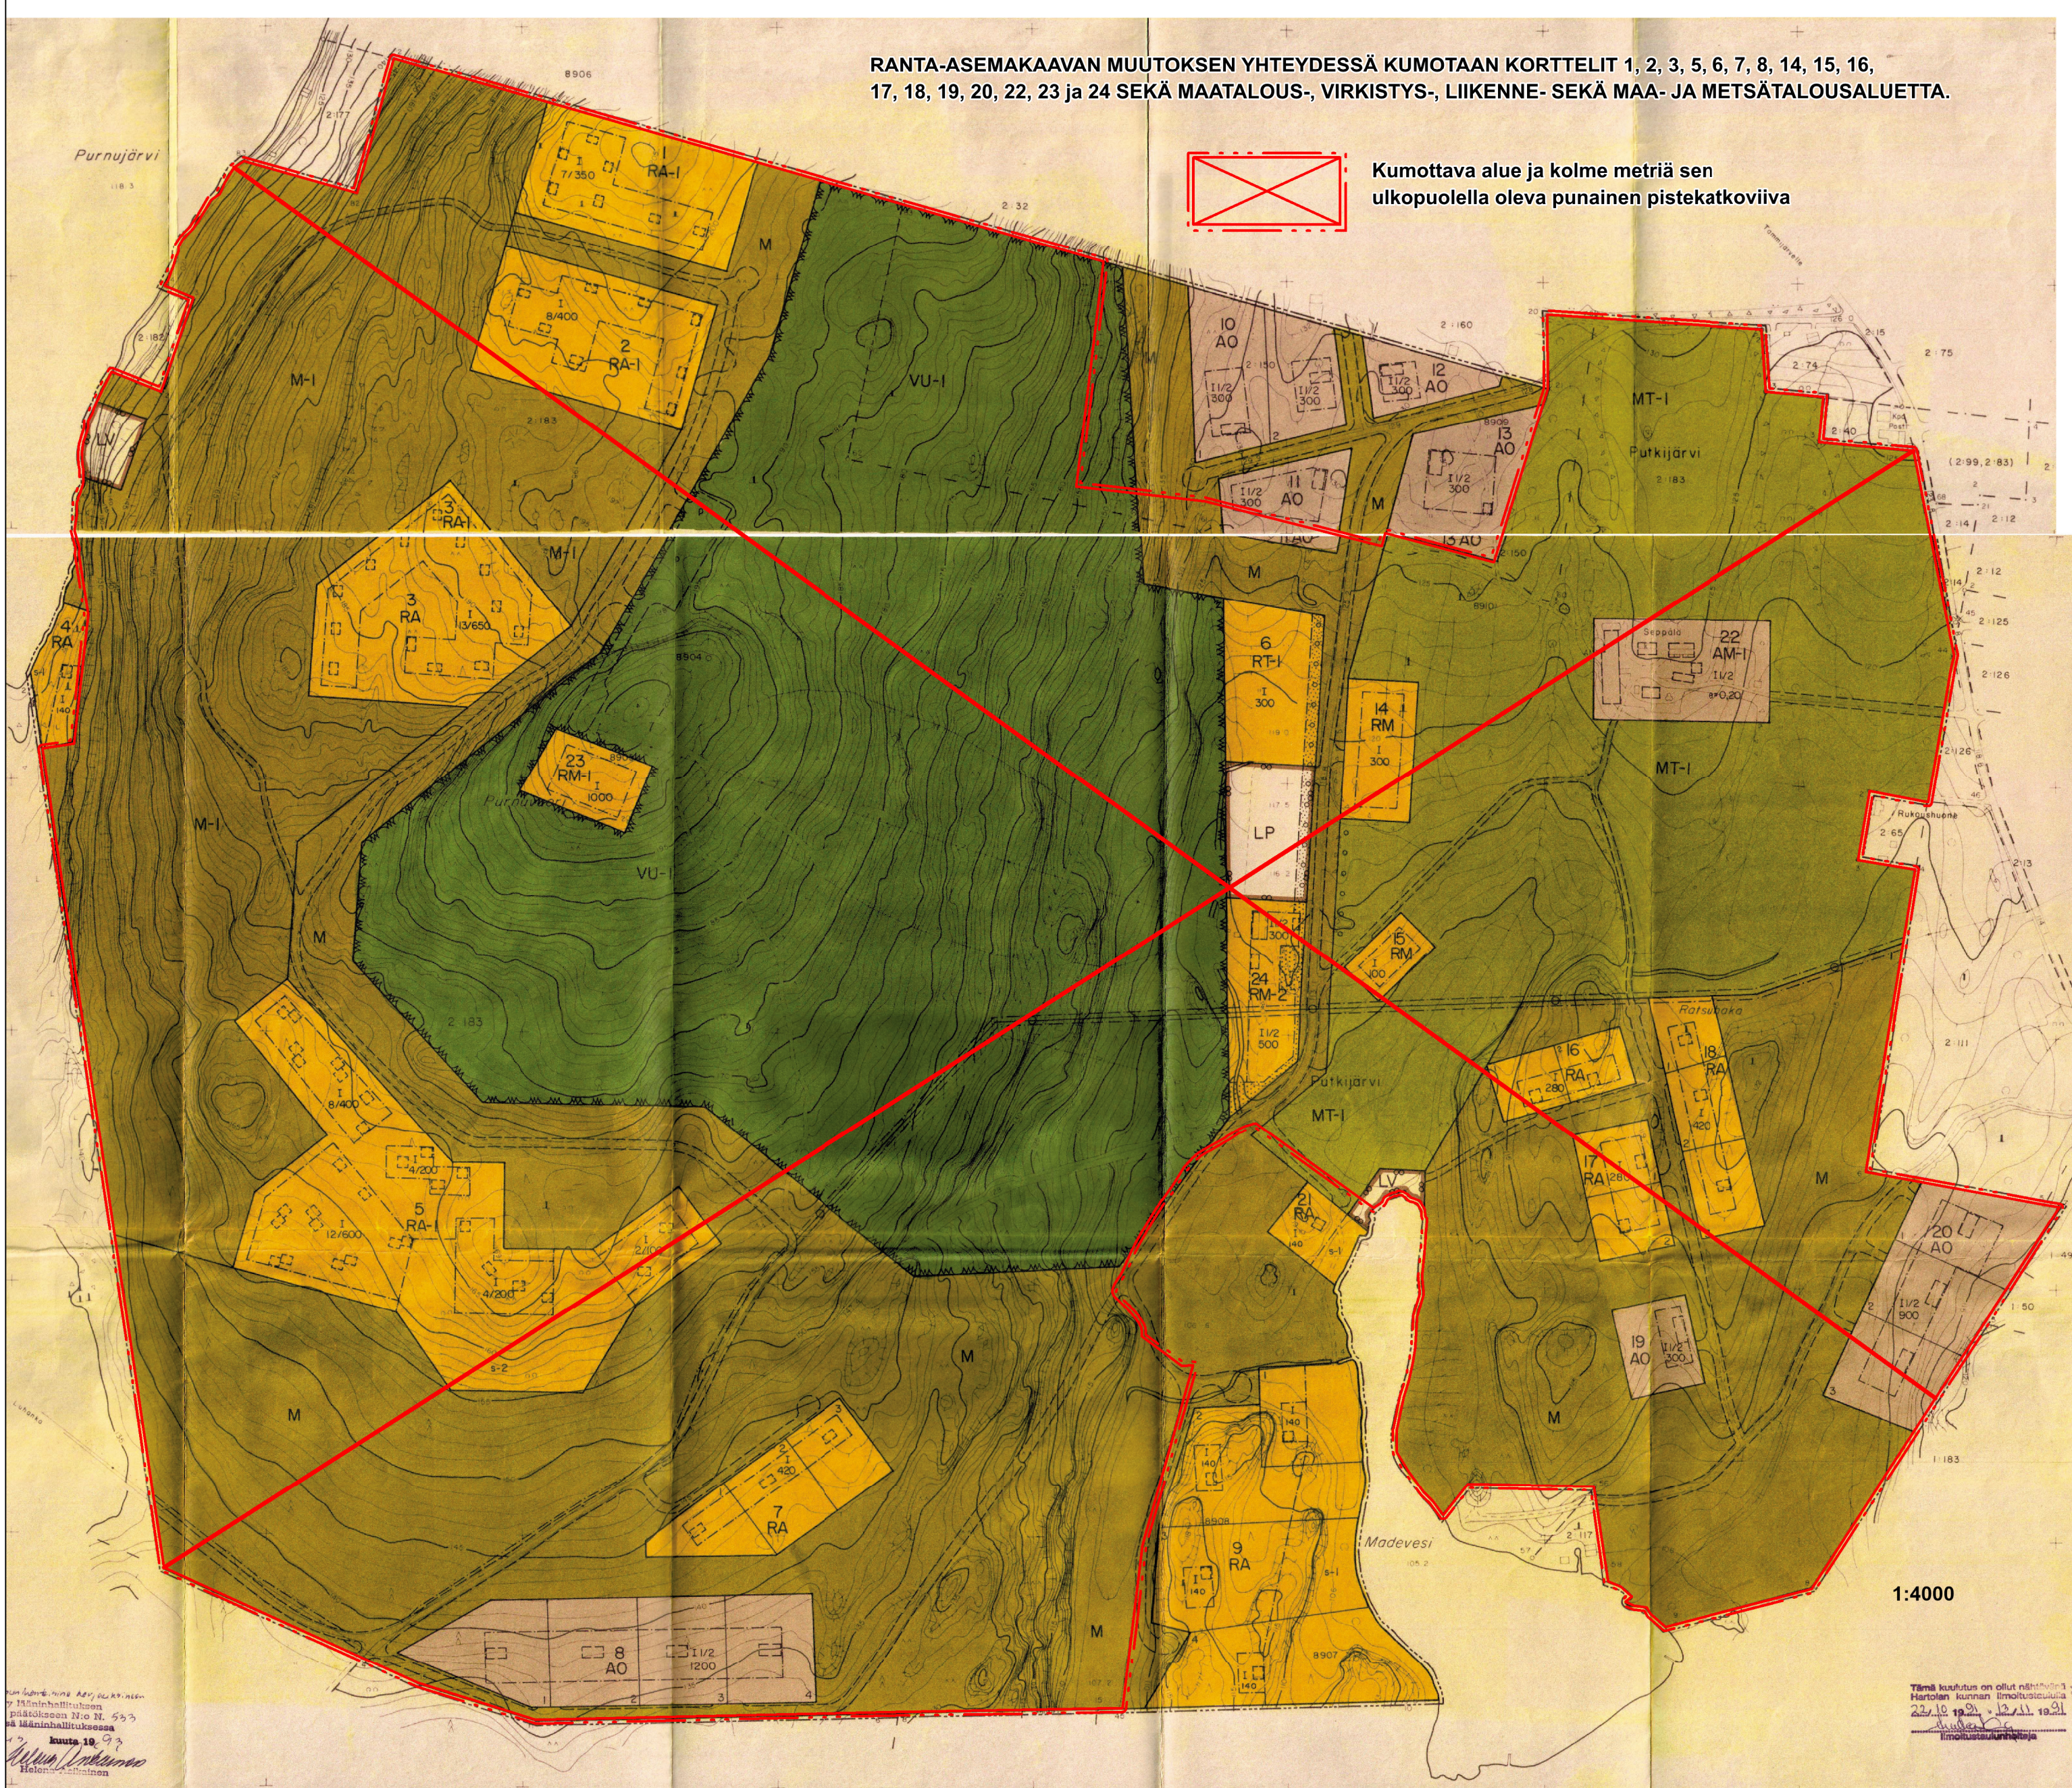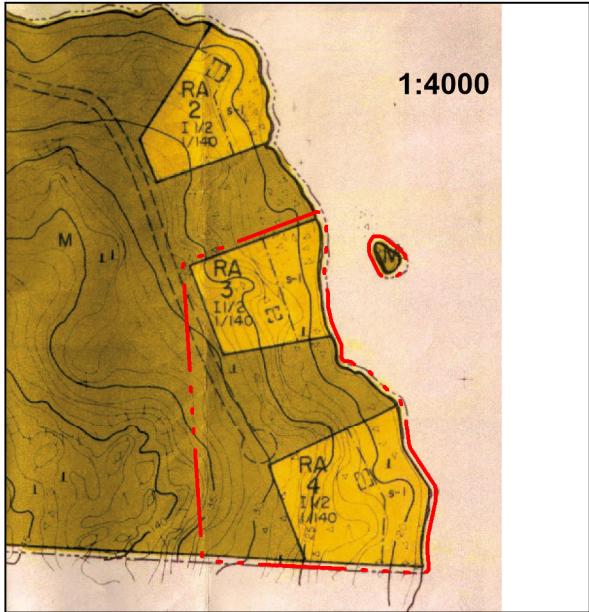

PURNUVUOREN RANTAKAAVA
HARTOLA
PUTKIJÄRVI
KIIHTOLA 2:150
LOMAPURNU 2:192
SEPPÄLÄ 2:193

AO








RM-2

<