


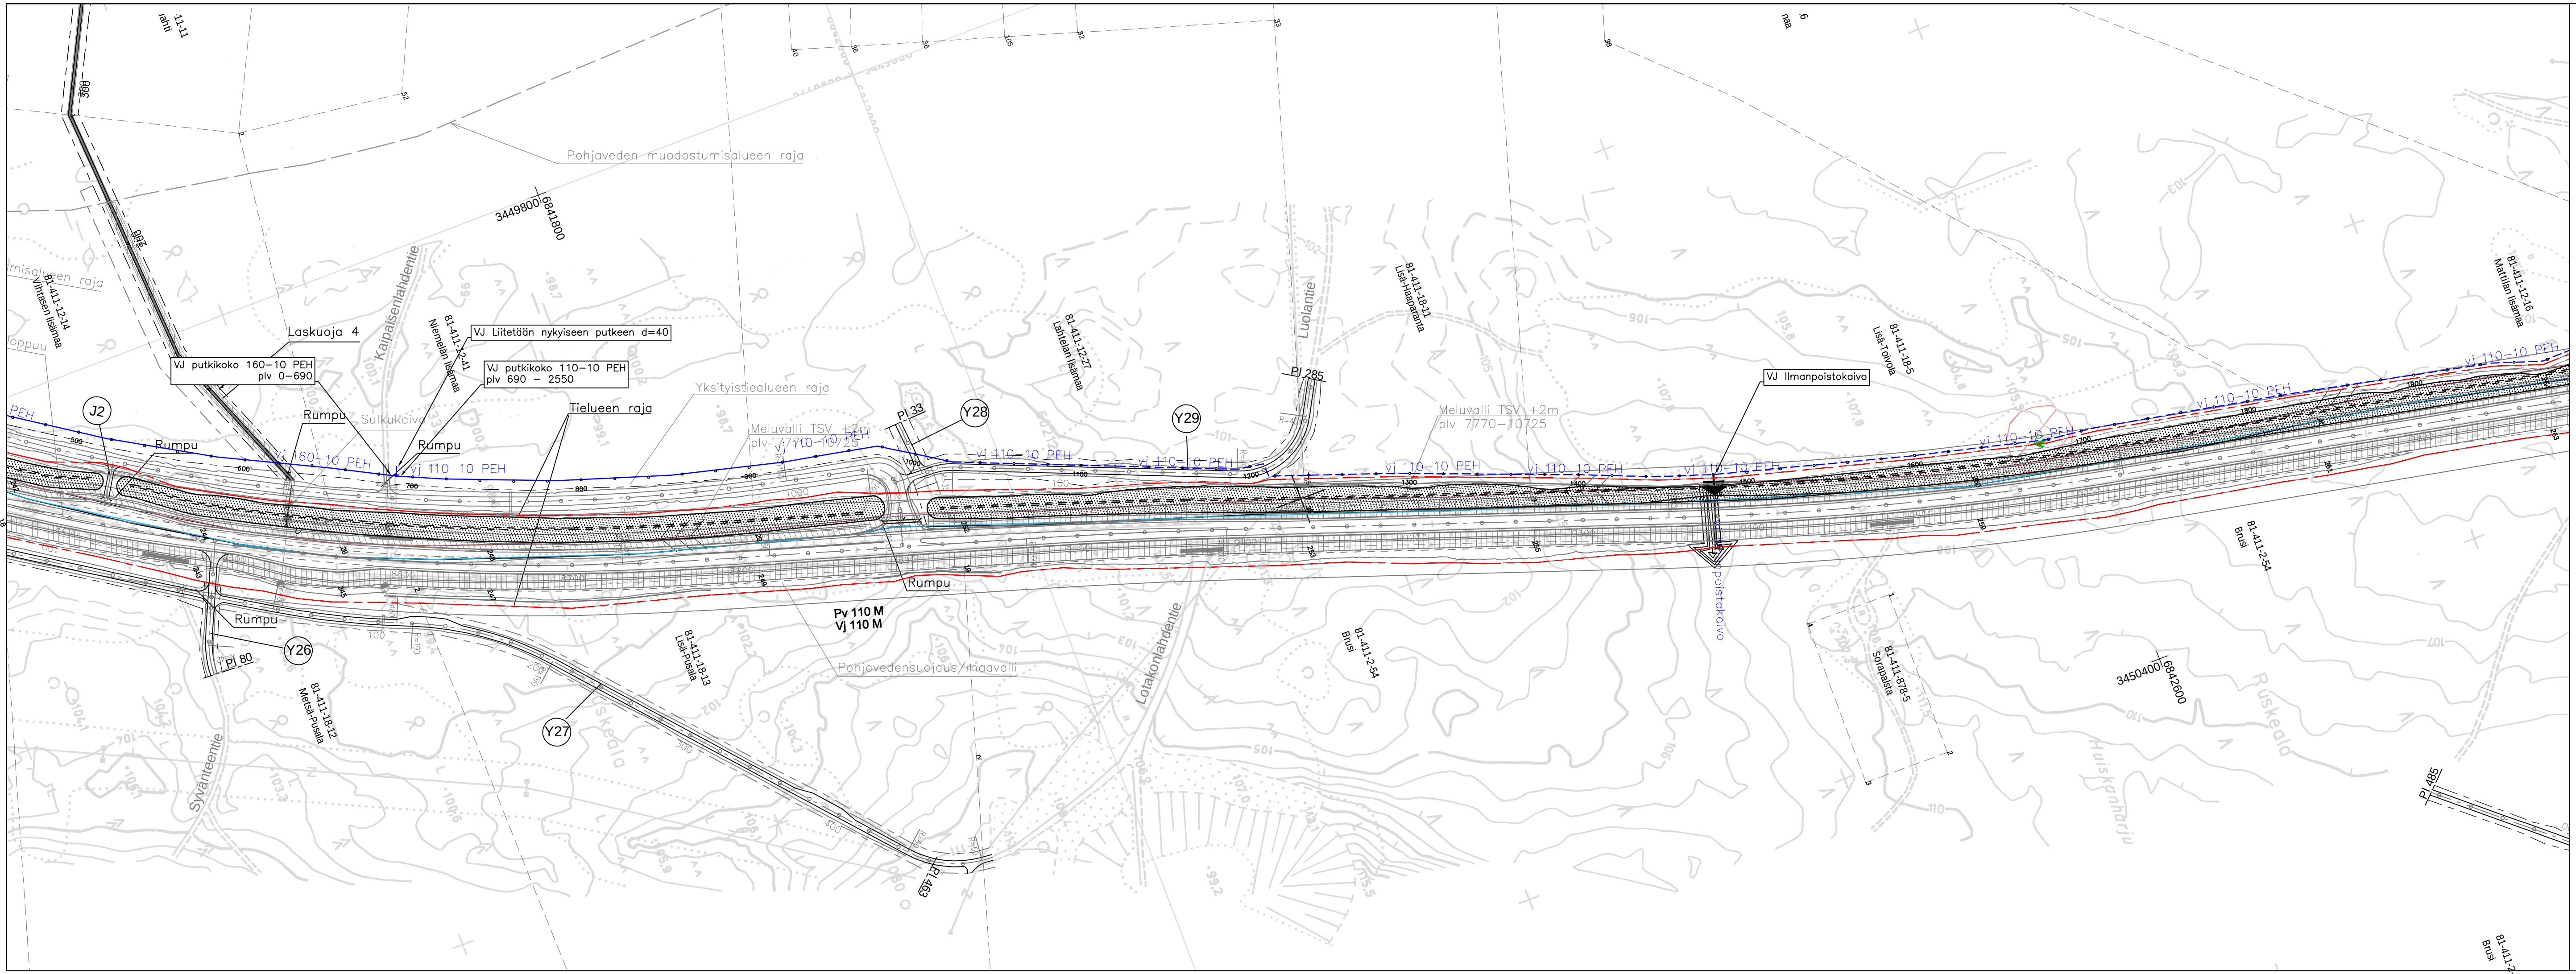

Pohjavesisuojaus

Muinaisjäännös

Tielueen raja

Vesijohto, venttiili ja putken koko

Ilmanpoistokaivo

Suojaputki, koko Päätekaivo

Merkki	Muutos	Pvm	Suunn.	Tark.
Hankkeen nimi				
Valtatien 4 parantaminen välillä Hartola - Oravakivensalmi, STK				
Piirustuksen sisältö				
Vesihuoltosuunnitelmakartta, VH3 plv 500-1900				
Plana		GRK		Väylävirasto
Suunn.	MARKO TANSKANEN	Pvm	8.6.2021	Pvm X.X.202X
Proj.pääll.	PEKKA MOSORIN	Hyv.	SAMI IMMONEN	Hyv. JUHA-PEKKA HÄMÄLÄINEN
Tieregisteritunnus	4/218/200 - 4/219/5900	Koord.järjestelmä	ETRS-GK26	Mittakaava I Piir.nro
		Kork.järjestelmä	N2000	1:2000 R11/3-5