




- YLEISET**
- tontin raja
 - toimenpidealue
 - rakennus
- KASVILLISUUS**
- Acta/2 kasvialjunnus / kpl
 - oleva, säilytettävä havu-lehtipuu tai iso pensas
 - istutettava puu, kasvuvalustan paksuus 800mm
 - istutettavat pensaat, kasvuvalustan paksuus 400 mm
 - nurmi, kasvuvalustan paksuus 100 mm
 - oleva nurmi
 - säilytettävä kasvillisuus, ei toimenpiteitä
- RAKENTEET JA PINNOITTEET**
- asf, laajuus purkualueen ulkopuolella tarpeen mukaan, AB16/125, paksuus 50 mm
 - kt, kivilihka, #0-8 mm, paksuus 50 mm
 - TM, säilytettävä betonikiveys
 - TM, tukimuuri, uusikäytetään olevaa muurikiveä
 - RK, reunakivi, betoni, väri harmaa, esim. Rudus H-kivi, korkeus 300 mm, leveys 170 mm, kaarteissa käytetään kaarekiviä, näkyvä 100 mm
 - RL, reunanalku, kestopuulankku, väri ruskea, asennus maanpinnan tasoon
 - istutusten suoja-aita (väliaikainen), kts. detailikuva
 - oleva purettava/muokattava pinnoteräus
 - portaat ja käsihöydet, porraskivi, väri harmaa, esim. Rudus Porraskivi Askel, leveys 420 mm, korkeus 130 mm, pituus 800 mm, käsihöde metallinen, kts. detaili piirustusnumero 102_103
 - oleva pihakatos
- KALUSTEET JA VARUSTEET**
- pöytäryhmä, runko metallia, tasot korkeapainelaminattia, pultataan tarvittaessa alustaan
 - Penkit, selkänöjattomat esim. Lappset Park Finno 060141M
 - Pöytä esim. Lappset Park Finno 060140M, pultataan tarvittaessa alustaan, värit korkeapainelaminatti: punainen RAL 3020, sininen RAL 640-2 ja keltainen RAL 1003, metalliosat tummanharmaa RAL 7024.
 - penkki, selkänöjällä, runko metallia, tasot tasot korkeapainelaminattia, pultataan tarvittaessa alustaan, esim. Lappset Park Finno 060142M, värit korkeapainelaminatti: sininen RAL 640-2 ja keltainen RAL 1003, metalliosat tummanharmaa RAL 7024.
 - roska-astiat, 3 kpl, syväperustus, esim. Lappset roskakori 60 CT50M-7024 ja upotettava pöytä CT-PT024 ja upotettava betoniperustusajaka CT-CD1, väri RAL 7024 tummanharmaa
- TASAUS JA KUIVATUS**
- uusi käyrä 0,5 m välein
 - uusi käyrä 0,1 m välein
 - +0,00 korkeuspoite (esim. terassilla, portaalla)
 - +0,00 sisäntulon lattianpinnan korko

KASVILUETTELO

PUUT
puulaji tilaan ohjeen mukaan

PENSAAT

Laajunnus	Laji	koko/cm	kpl/m²	kpl
Dafs	Daisiphora fruticososa "Sandved", pensashammikki	60-80	2	30
Spbe	Spiraea betulifolia, kokuvaengervo	20-40	2,5	59
StnC	Stephanandra incisa "Crispa", seppelvarpu	30-50	2	98

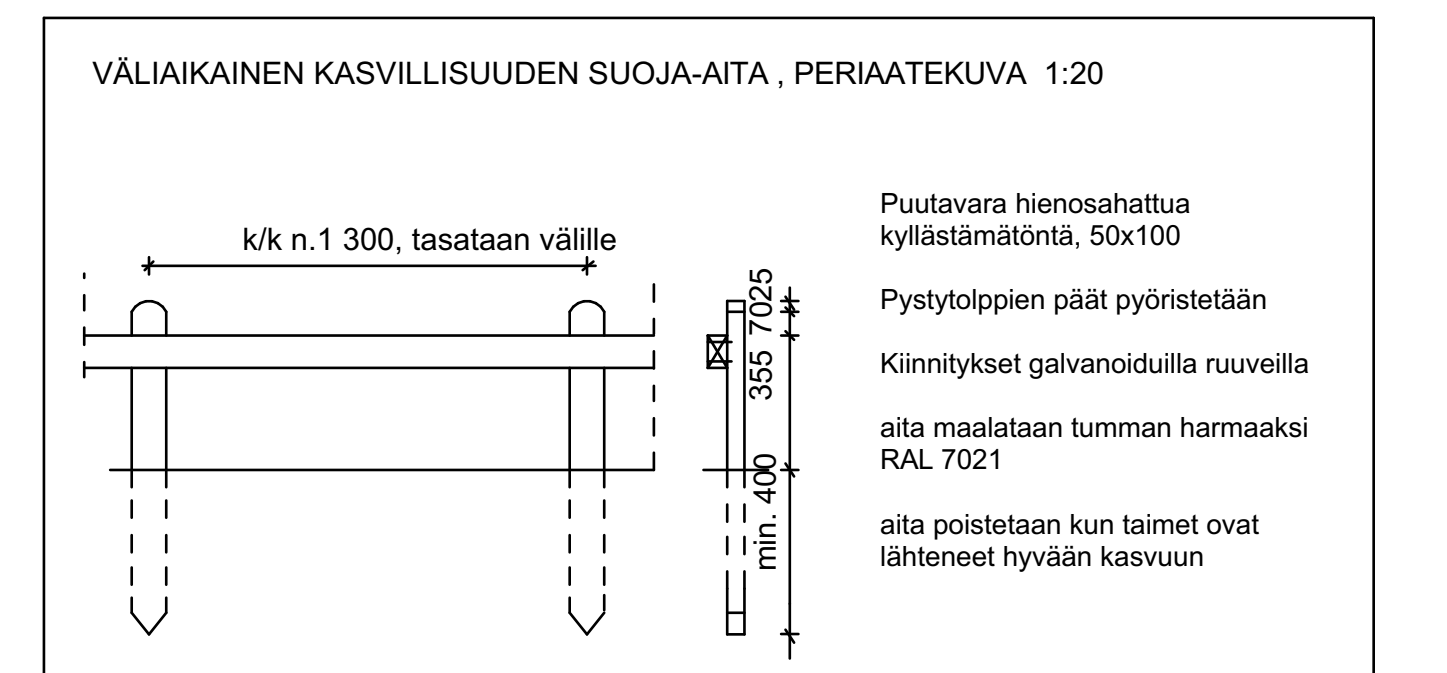

HUOM! Liittymiset vanhoihin rakenteisiin katsotaan tarkemmin työmaalla, jotta uudet pinnat saadaan liitettyä saumattomasti oisiin rakenteisiin.

- A
- Poistettu katsoimo, istutuksia, op-teenne, kulukävylä ja maaston muotullia, josta korvattu nurmi-alueella ja puustutuksin.
 - Poistettu tasapainorata, joka korvattu nurmi-alueella ja puustutuksin.
 - Poistettu yksi pöytäryhmä.
 - Poistettu uudet valaisimet.
 - Poistettu uudet kaivot.
 - Muutettu pinnantasusta tarvittavilla osin. Muualla pinnantasus katsotaan työmaalla.

Hartolan koulu ja rivitalot	Piirustuslehti	1:200
Karvankante 14	MARK	YKK66362
1200000000	102 101	A
Taru Paalasmaa	18.10.2023	