
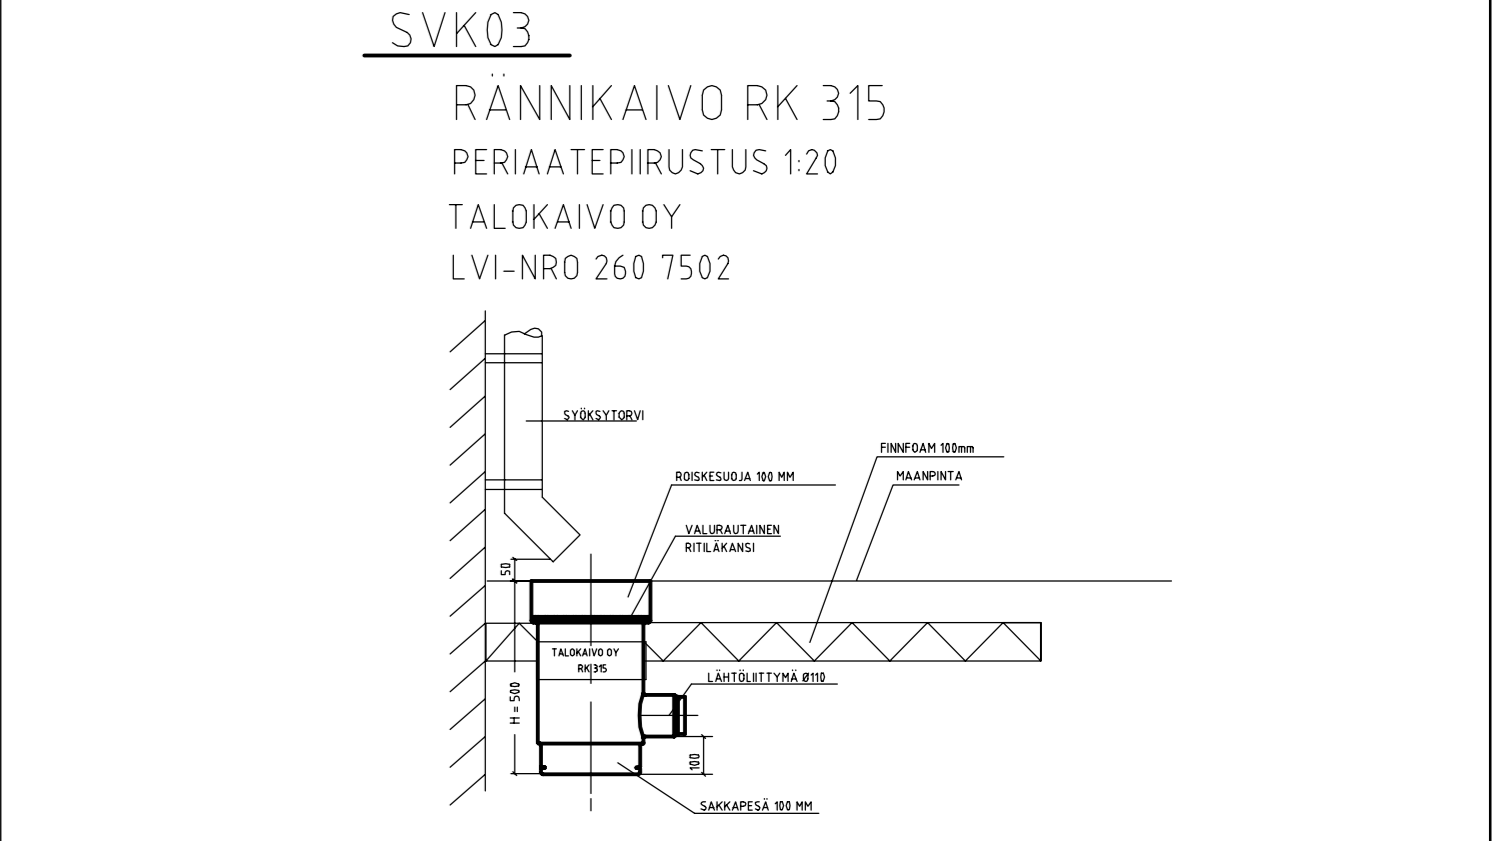
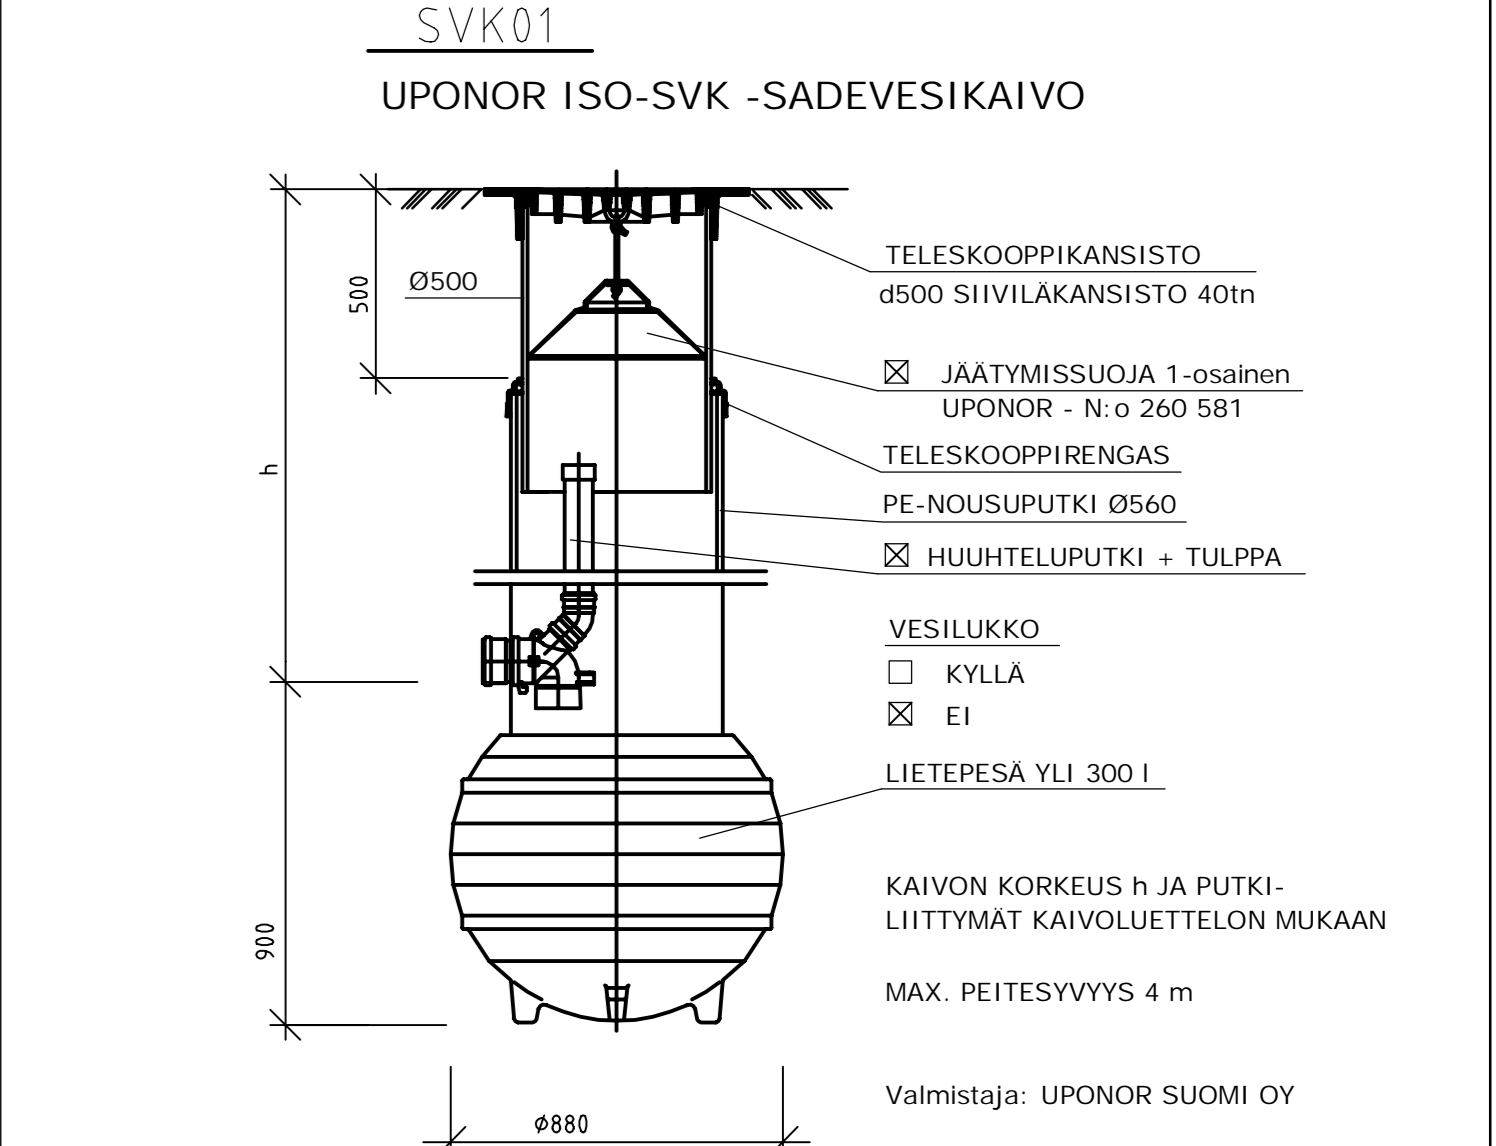
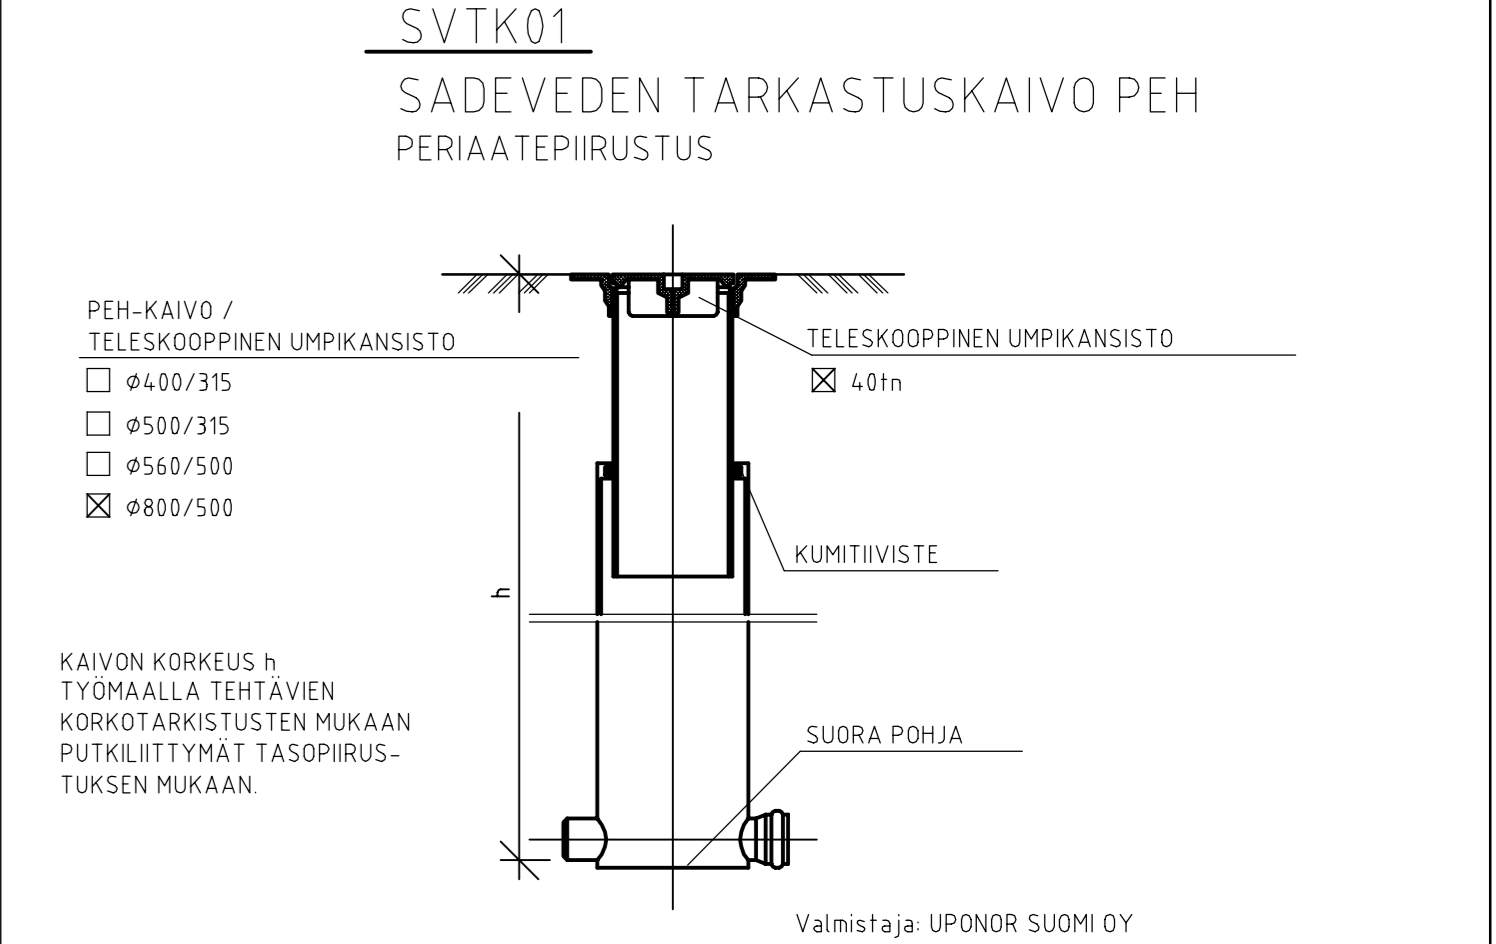



KAIKKI PIIRUSTUKSESSA ESITETYT PUTKISTOT KAIVOINEEN KUULUVAT MAAN-
RAKENNUSURAKKAAN (MRU) ELLEI TOISIN OLE MAINITTU.
URAKKARAJANA /RAKENNUKSEN SOKKELI / LATTIAPINTA +500mm

KAIKKI PIIRUSTUKSESSA ESITETYT PUTKISTOT KAIVOINEEN KUULUVAT MAAN-
RAKENNUSURAKKAAN (MRU) ELLEI TOISIN OLE MAINITTU.
URAKKARAJANA /RAKENNUKSEN SOKKELI / LATTIAPINTA +500mm

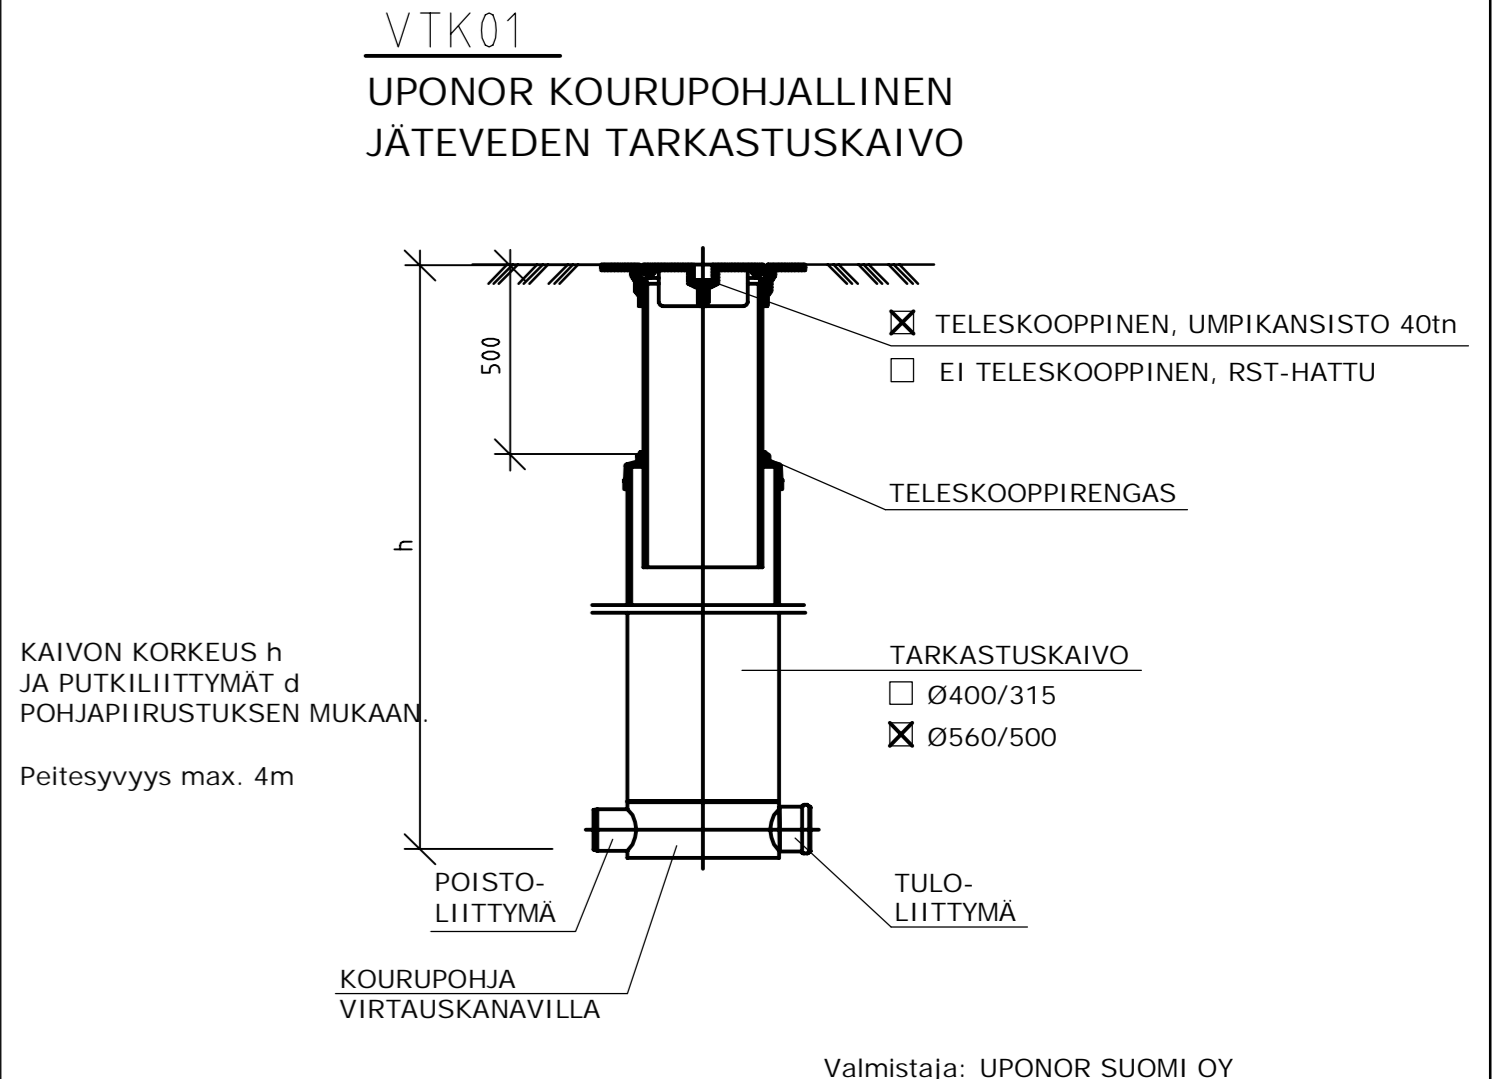

MEMÄREIDEN ERISTYSPIIRIATE, KUN ASENNUSYVYYS ON PIENEMPI KUIN 1.8 m

ERISTEENÄ KÄYTETÄÄN SUULAKEPIRUSTETTUJA POLYSTYREENISOLUMUOVILEVYJÄ
FINNFOAM 100 mm

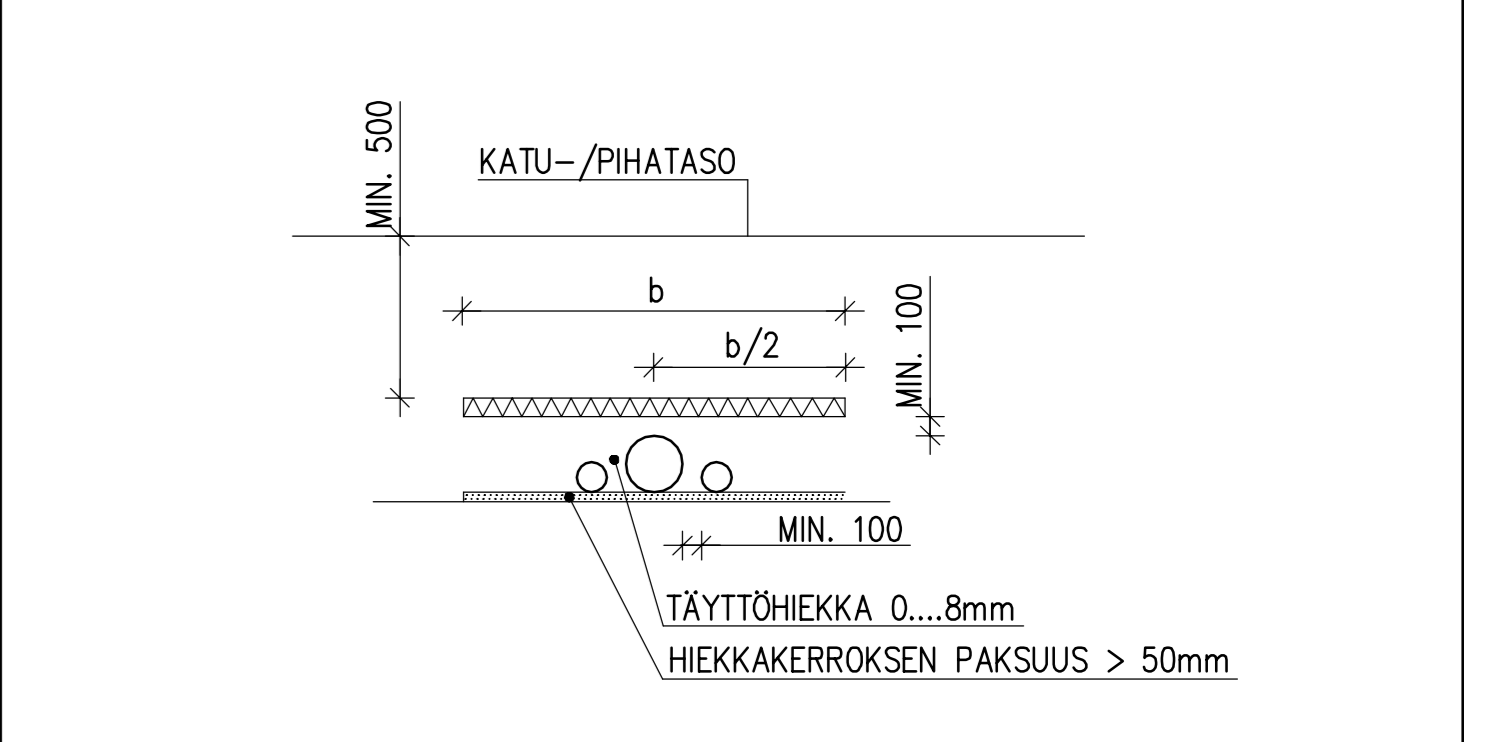

PUTKEN PEITESYVYYS	ERISTEEN LEVEYS b
< 1000mm	1800mm
1000 - 1800mm	1200mm


<p>KIRKONKYLÄ UUDISRAKENNUS</p>	<p>VESI JA VIEMÄRI ASEMAPIIRUSTUS</p>
<p>HARTOLAN LIIKUNTAHALLI LUVAS-HANKESUUNNITELMA KUNNANKAITE 19600 HARTOLA</p>	<p>Granoland Granoland Lappeenranta Oy Käppäläntie 6 A 01500 Lappeenranta Puh. 010 759 2000</p>
<p>Proj. 28.2013</p>	<p>1:200</p>