


LEIKKAUS A-A

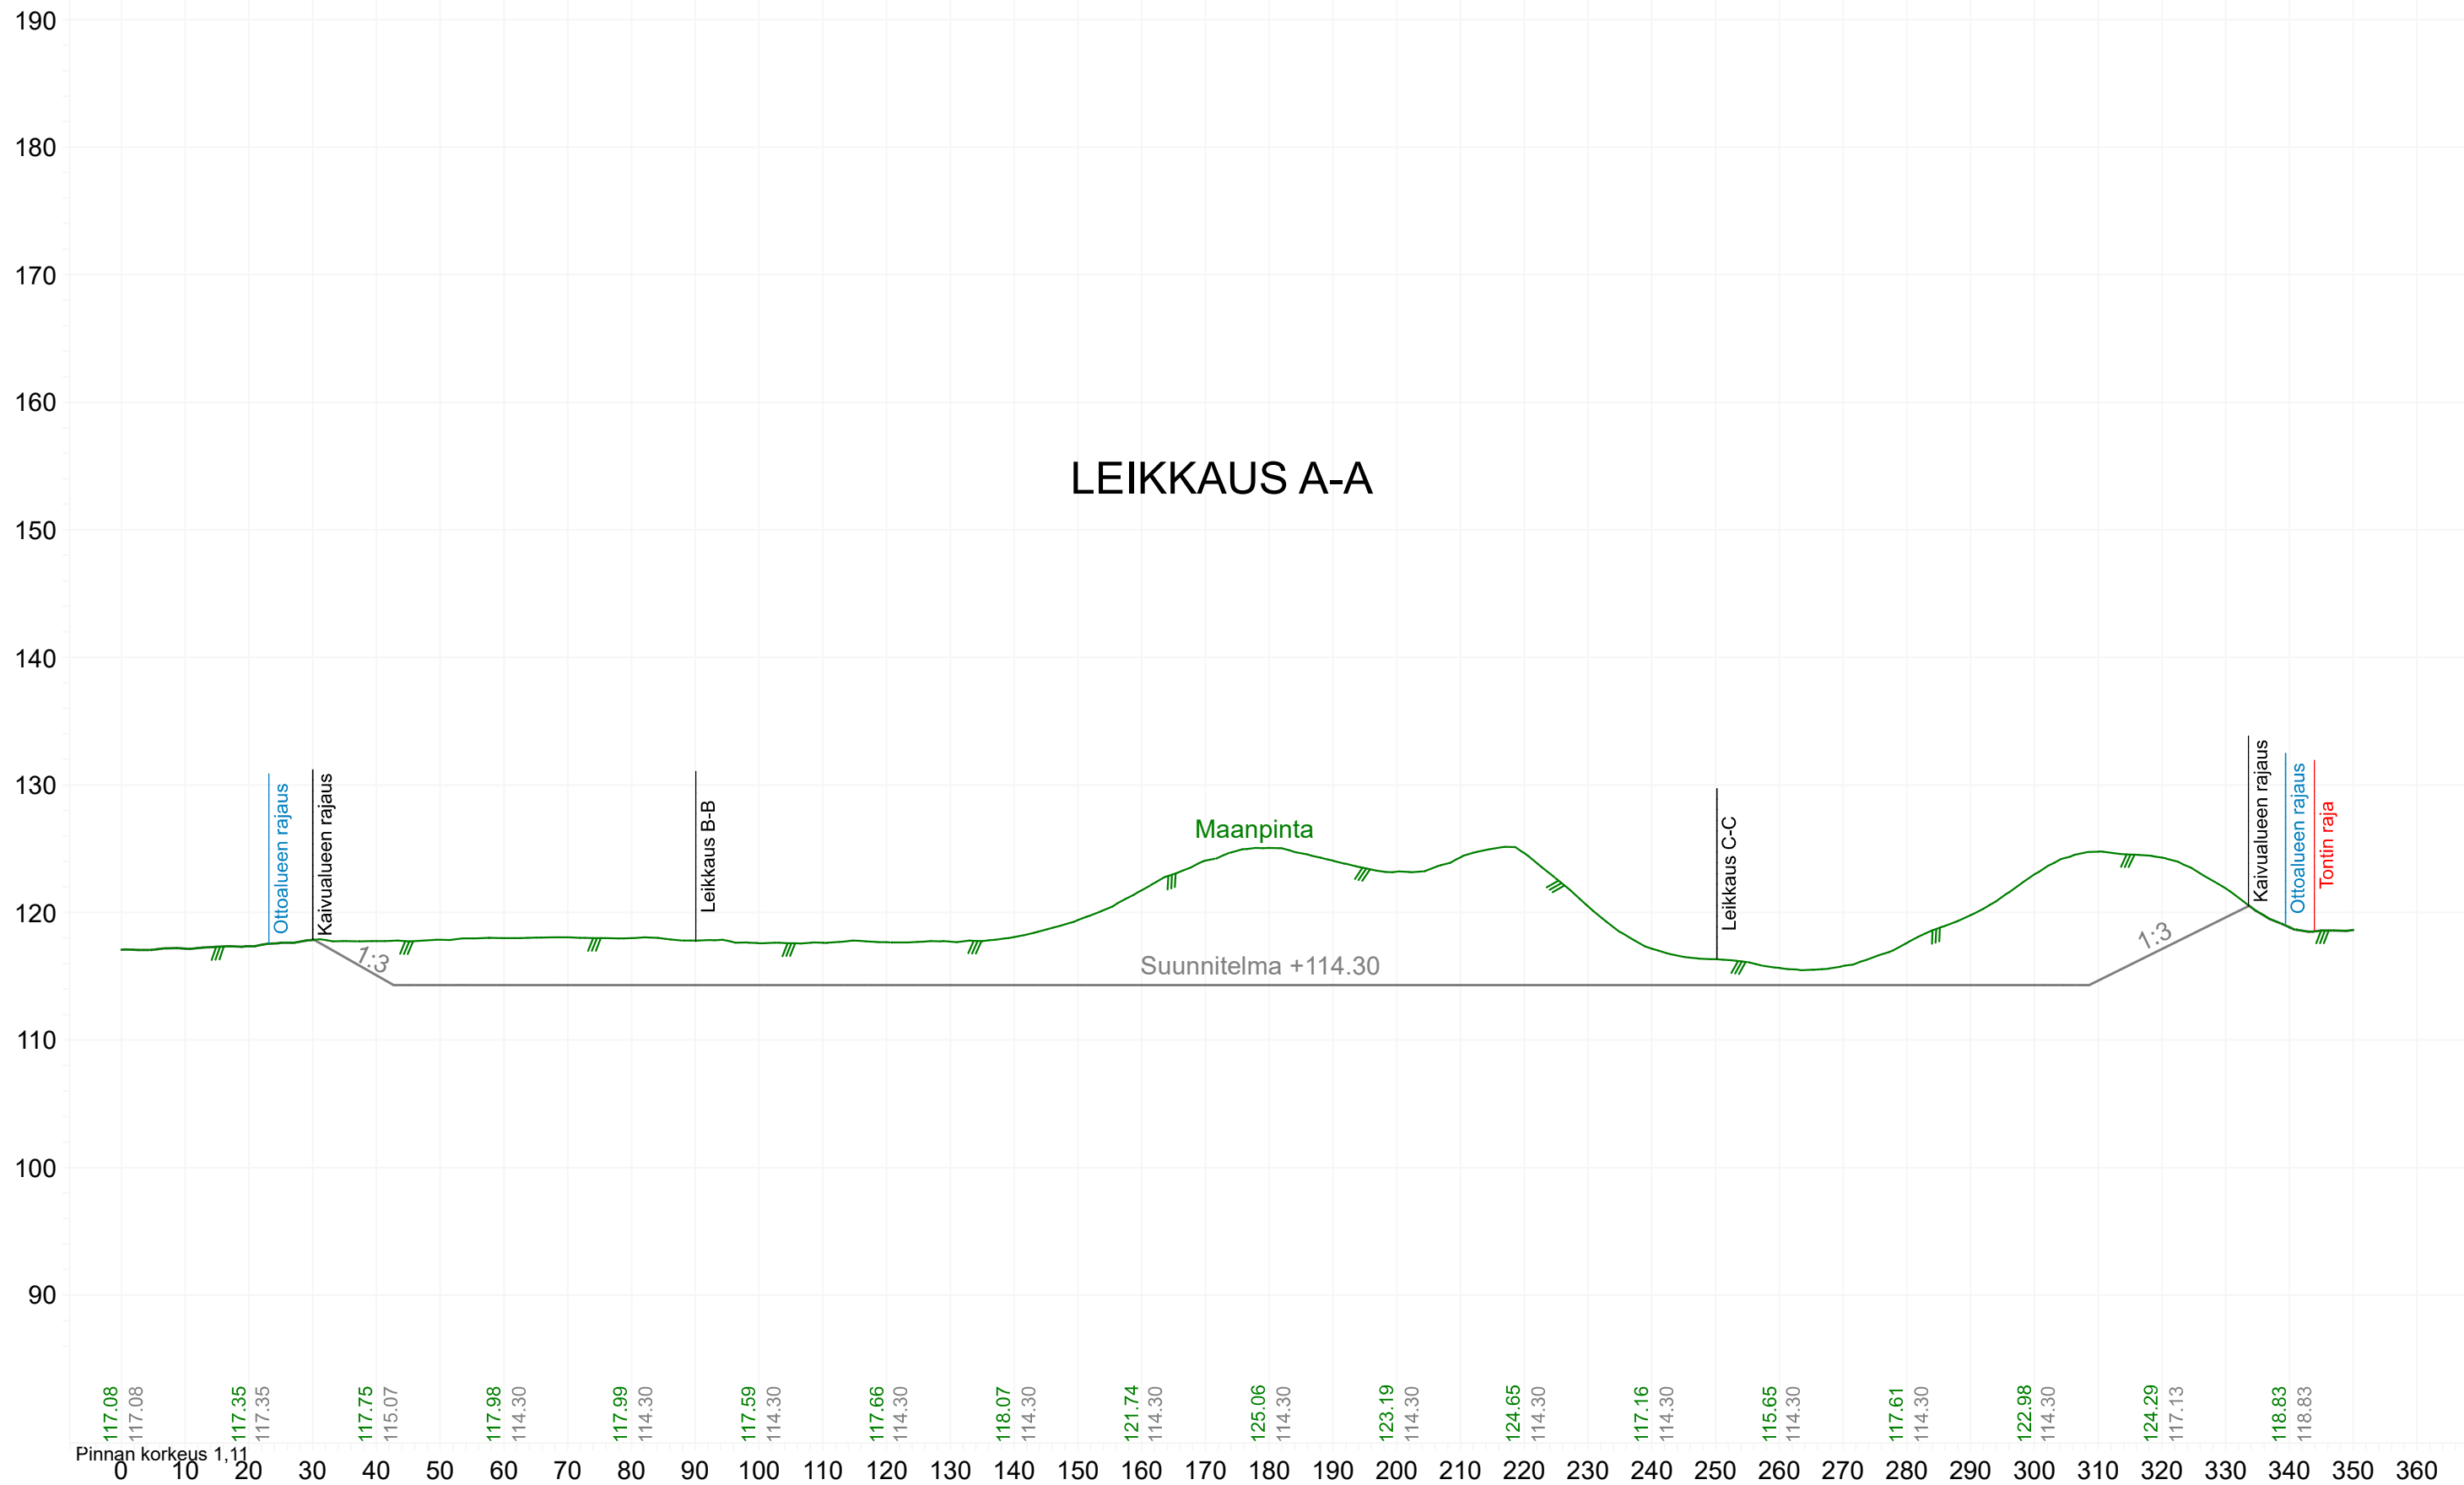

Koordinaatti- ja korkeusjärj.		TM35	N2000
Kunta:	Hartola	Kohde:	Kukkuvuoren maa-ainesalue
Kylä:	Pohjolan kylä	Asiakas:	Yrjö Tervala
Maanmittauspalvelu Puttonen Oy		Piirros:	Leikkaus A-A
Piirtänyt: JMH		MK:	1:1000/1:500
		PVM:	3.6.2020